



BOLETÍN OFICIAL

Órgano de Difusión del Gobierno del Estado de Sonora • Secretaría de Gobierno • Dirección General del Boletín Oficial y Archivo del Estado

CONTENIDO:

COPIA SIN VALOR

ESTATAL
PODER EJECUTIVO- PODER LEGISLATIVO
Planos y Tablas de Valores Unitarios de Suelo y Construcción de los
Ayuntamientos de: Caborca y Empalme.

TOMO CXCVI
HERMOSILLO, SONORA

Número 31 Secc. IX
Jueves 15 de octubre del 2015.

CABORCA



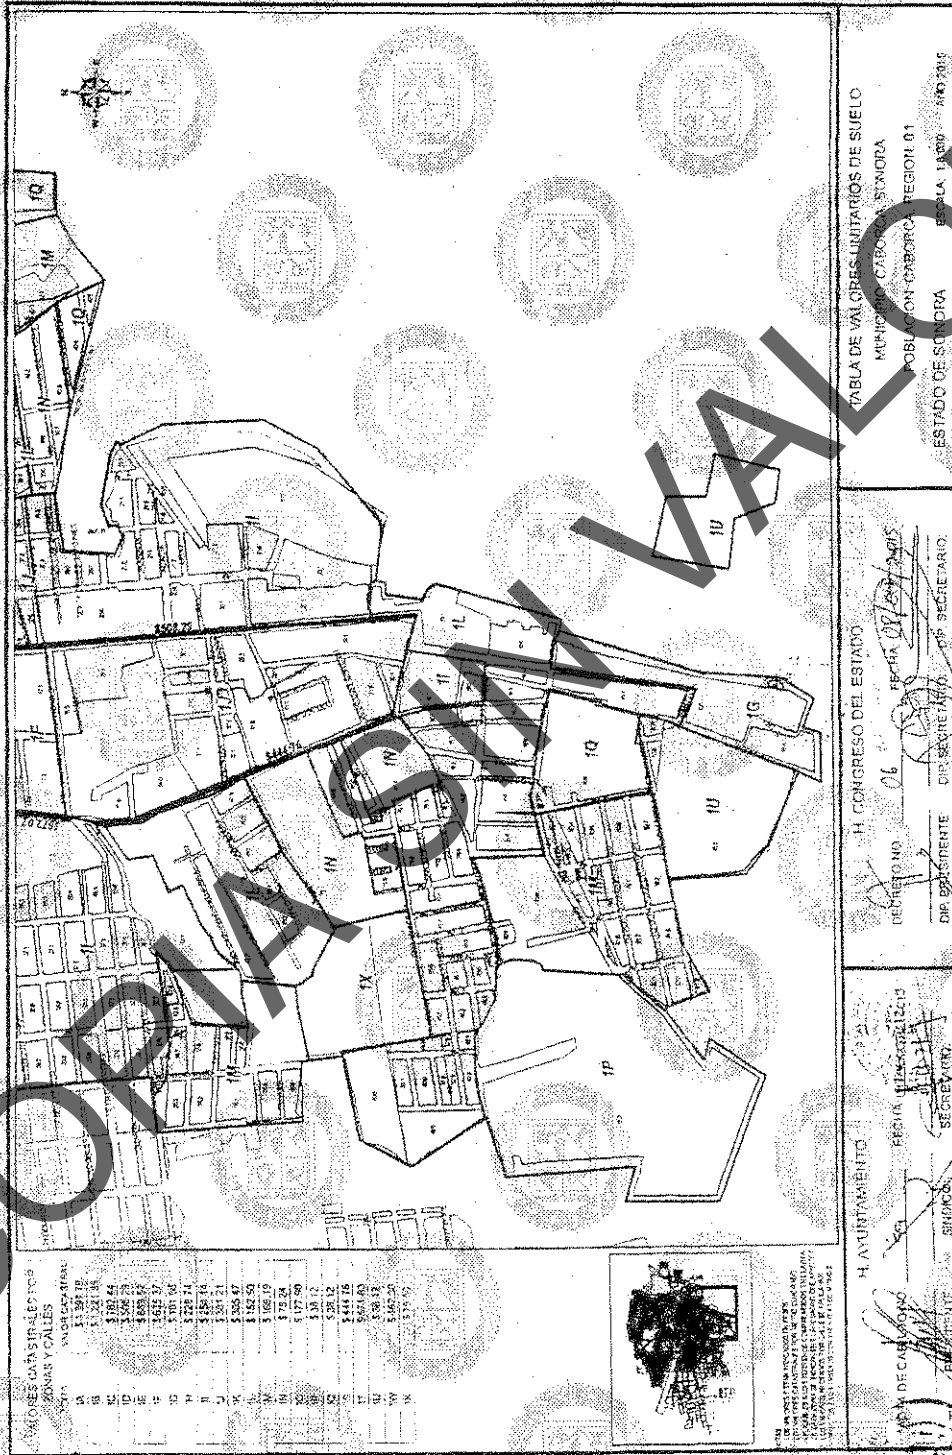


TABLA DE VALORES UNITARIOS DE SUELO
 MUNICIPIO CABORCA, SONORA
 POBLACION CABORCA, REGION 01
 ESTADO DE SONORA
 FECHA: 14/09/2015
 H. AYUNTAMIENTO
 DEPARTAMENTO DE INGENIERIA
 SECRETARIA
 H. CONGRESO DEL ESTADO
 DEPARTAMENTO DE INGENIERIA
 SECRETARIA
 DEPARTAMENTO DE INGENIERIA
 SECRETARIA

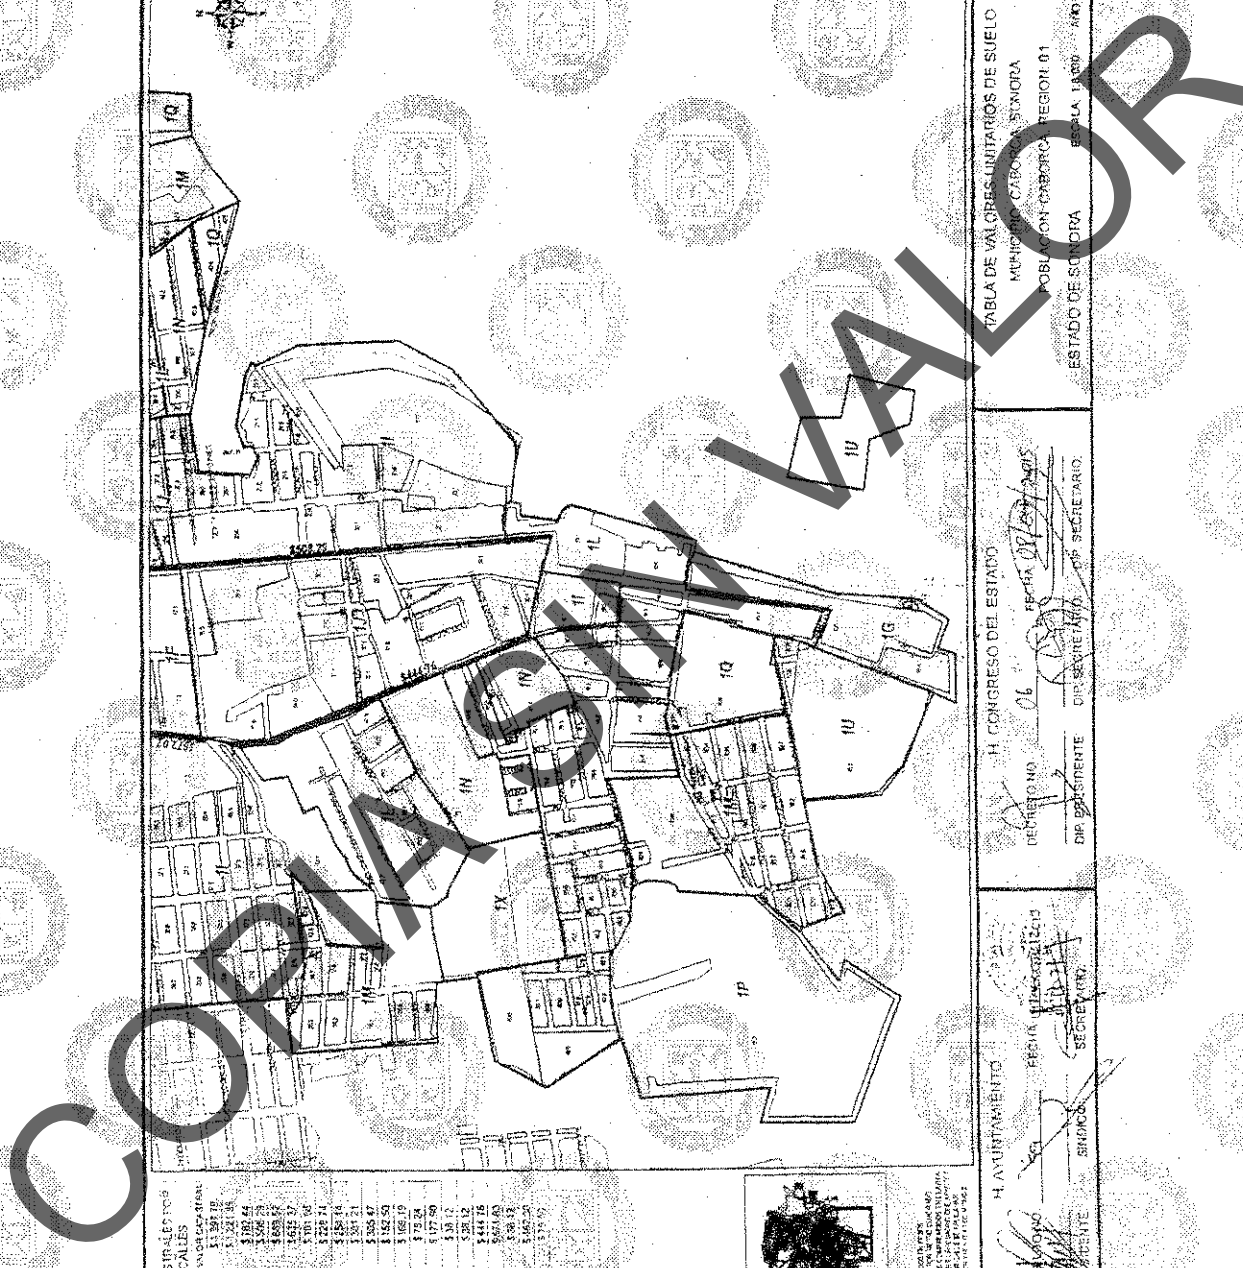

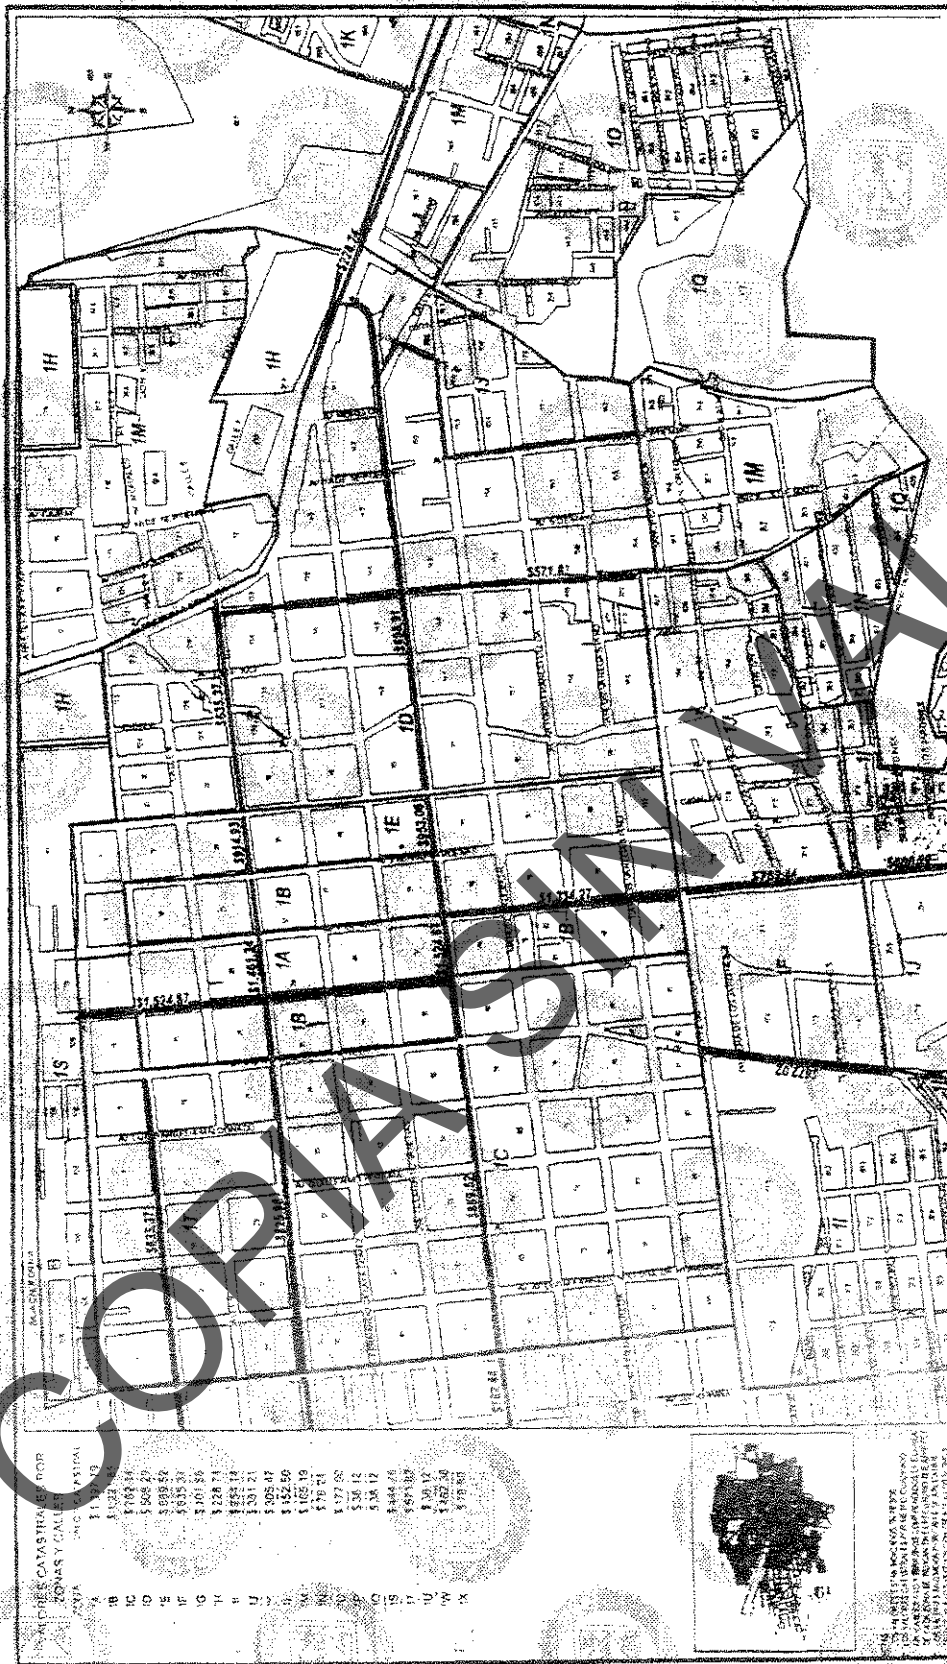

ANEXOS CATASTRAL POR
 ZONAS Y CALLES
 CANTON CARBONÁ


ZONA	CALLE	CANTON	ÁREA
A	1	1	1.123,00
A	2	1	1.023,00
A	3	1	1.023,00
TABLA DE VALORES UNITARIOS DE SUELO
 MUNICIPIO CARBONÁ, SONORA
 POBLACION CARBONÁ, REGION: 01
 ESTADO DE SONORA ESCALA: 1:8,000 AÑO 2013

H. CONGRESO DEL ESTADO
 DECRETADO: 06
 FECHA: 06/07/2013
 DIP. PRESIDENTE: DIP. SECRETARIO: DIP. SECRETARIO

H. AYUNTAMIENTO
 FECHA: 06/07/2013
 SECRETARIO:



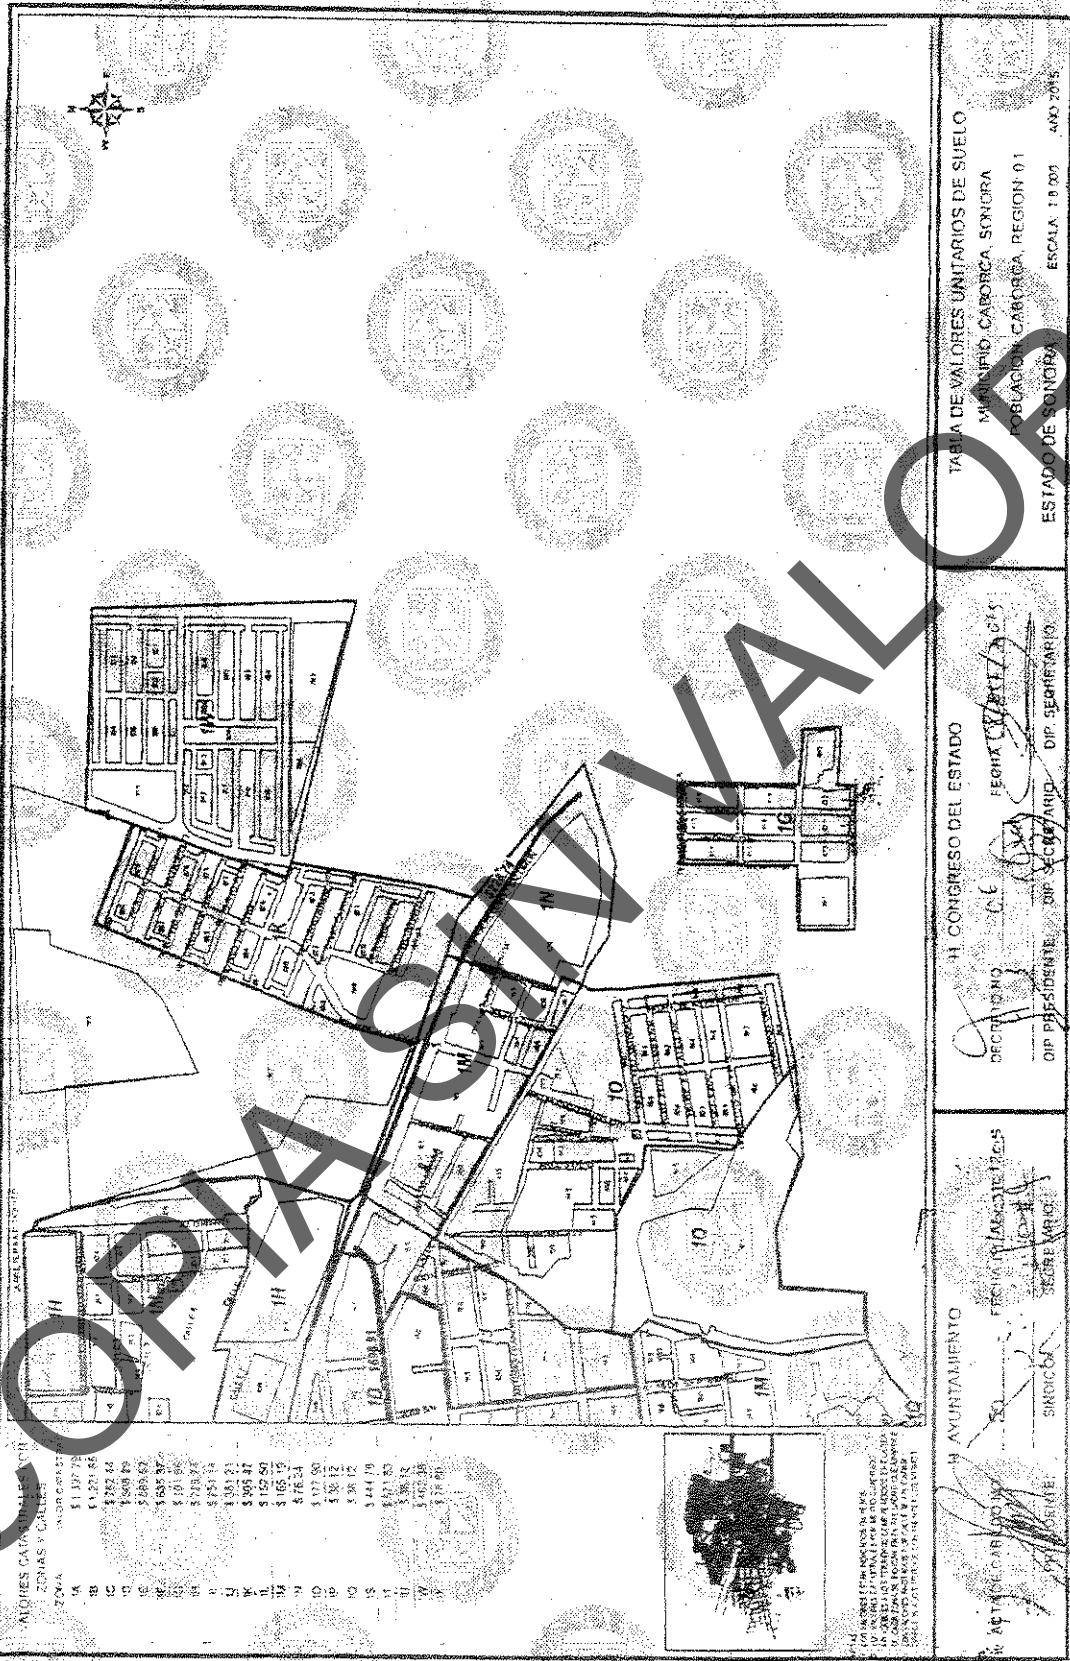

VALORES CADASTRAL

ZONAS Y CALLES

1A	\$1,137.75
1B	\$1,201.65
1C	\$732.42
1D	\$569.89
1E	\$585.37
1F	\$101.86
1G	\$219.87
1H	\$751.14
1I	\$501.71
1J	\$395.47
1K	\$152.50
1L	\$165.19
1M	\$176.24
1N	\$177.50
1O	\$136.12
1P	\$36.12
1Q	\$441.79
1R	\$511.50
1S	\$36.12
1T	\$400.28
1U	\$171.80

CON INFORMACIONES DE LOS
 VALORES CADASTRAL EN EL
 MUNICIPIO DE SONORA, EN EL ESTADO
 DE SONORA, PARA EL AÑO 2005.
 ELABORADO POR EL INSTITUTO
 REGISTRAL DEL ESTADO DE SONORA
 EN EL AÑO 2005.

TABLA DE VALORES UNITARIOS DE SUELO
 MUNICIPIO: CABORCA, SONORA
 POBLACION: CABORCA, REGION 01
 ESTADO DE SONORA ESCALA: 1:0,000 AÑO 2005


H. CONGRESO DEL ESTADO

DECLARANDO
 DIP. PRESIDENTE: *[Signature]*
 DIP. SECRETARIO: *[Signature]*
 FECHA: 16/10/05
 DIP. SECRETARIO: *[Signature]*

AYUNTAMIENTO

SECRETARIO: *[Signature]*
 SINDICATO: *[Signature]*



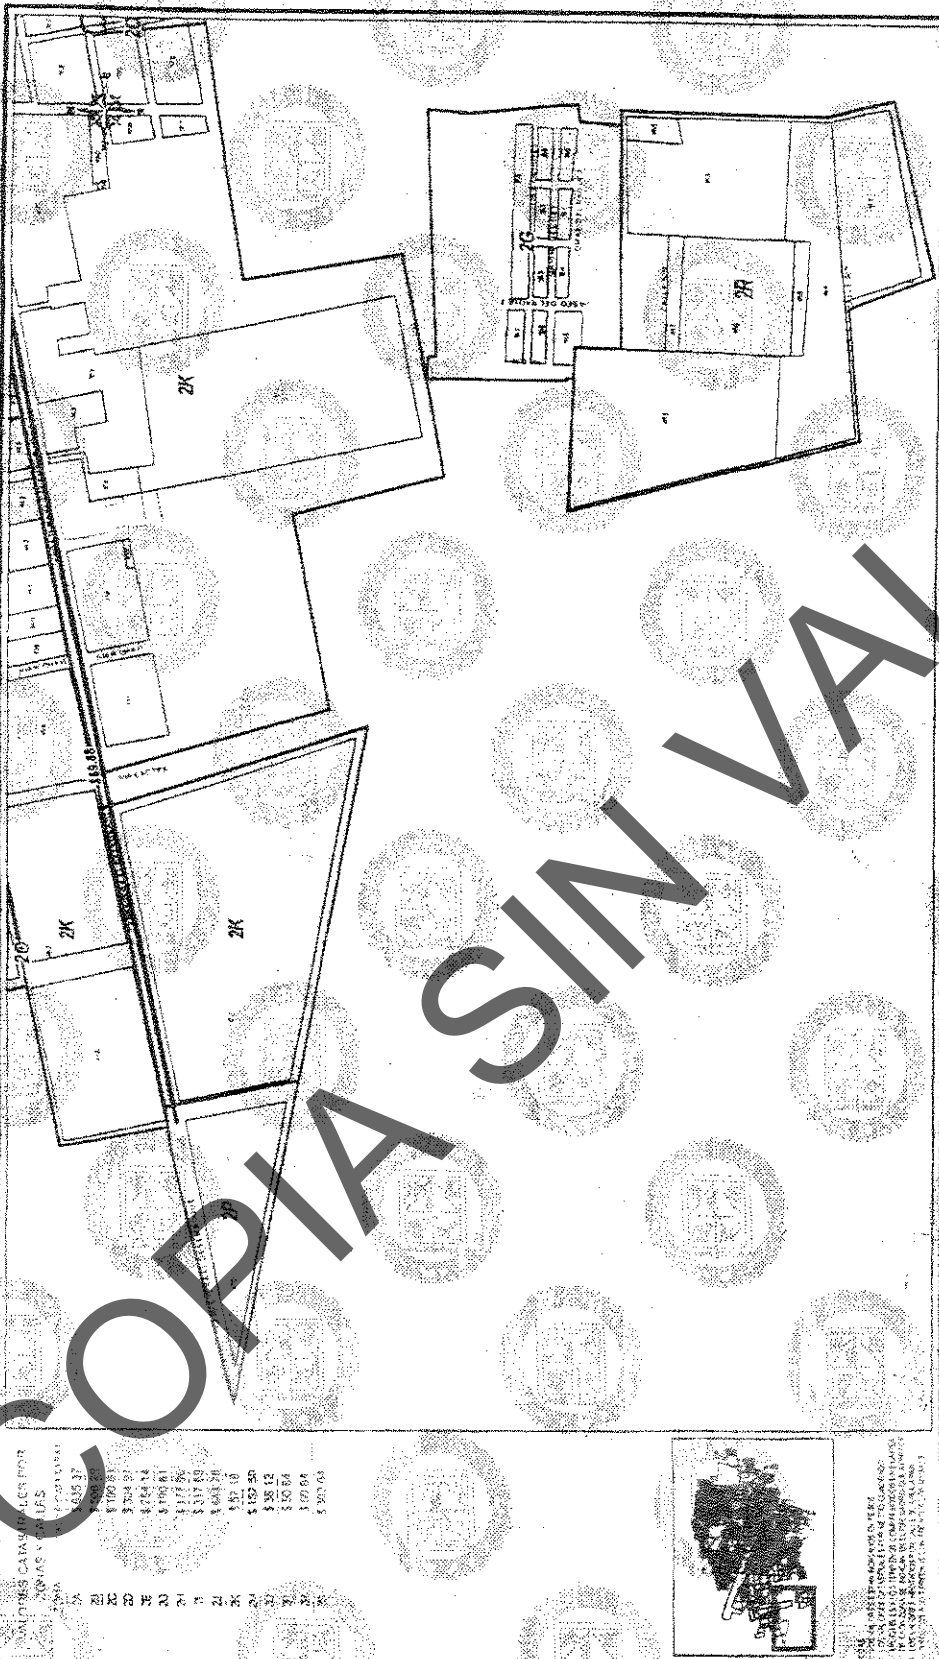

VALORES CÁMARA DE VALORES POR	VALORES CÁMARA DE VALORES POR
2K	1,012.37
2K	1,100.81
2K	1,204.91
2K	1,254.14
2K	1,190.61
2K	1,117.26
2K	1,317.69
2K	1,648.26
2K	1,351.18
2K	1,152.50
2K	1,381.12
2K	1,101.64
2K	1,071.84
2K	1,203.03




TABLA DE VALORES UNITARIOS DE SUELO
 MUNICIPIO: CABOQUICA SONORA
 POBLACION: CABOQUICA REGION 02
 ESTADO DE SONORA ESCALA: 1:1000 AÑO 2015

H. CONGRESO DEL ESTADO
 DECRETO NO. 000
 FECHA: 03/10/2015
 DIP. PRESIDENTE: DIP. SECRETARIO: DIP. SECRETARIO

H. AYUNTAMIENTO
 SECRETARIO: SECRETARIO
 SECRETARIO: SECRETARIO
 ACTA DE CABILDOS

COPIA SIN VALOR



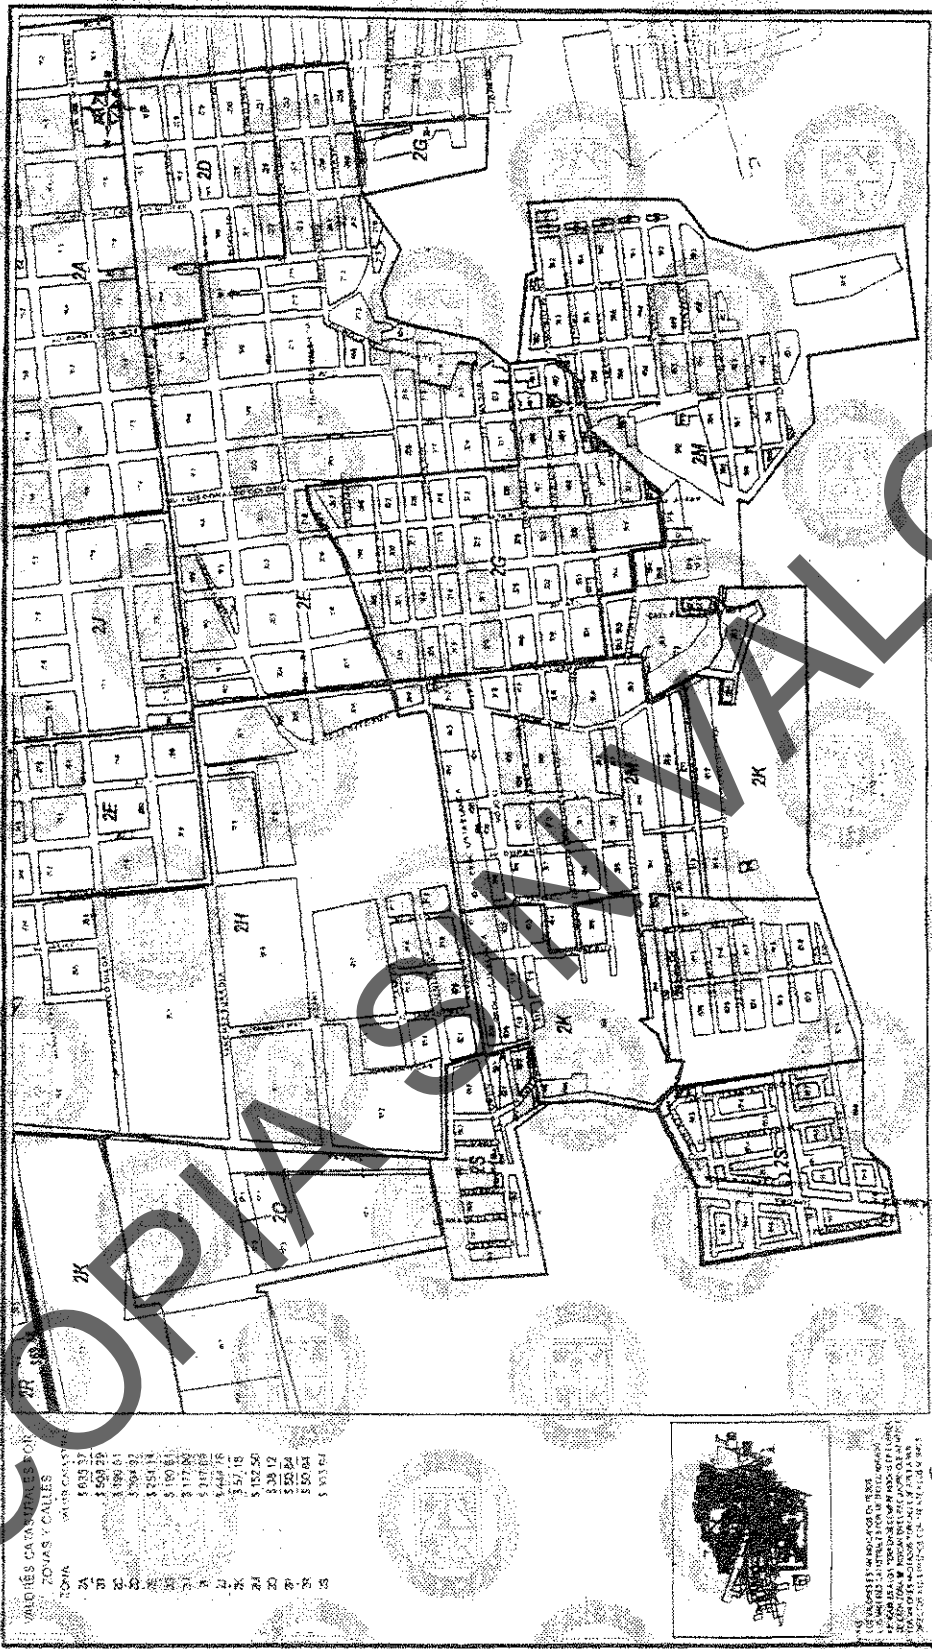

VALORES CATASTRALES DE LAS ZONAS Y CALLES (VALOR CASUAL)

ZONA	VALOR CASUAL
2A	1 035 37
2B	1 459 75
2C	3 394 61
2D	3 204 92
2E	3 254 14
2F	3 159 81
2G	3 177 20
2H	3 444 76
2I	3 571 15
2J	3 132 50
2K	3 281 12
2L	3 350 24
2M	3 300 04
2N	3 413 04



ESTADO DE GUATEMALA
 GOBIERNO DEPARTAMENTAL DE SOCHORA
 MUNICIPIO DE SOCHORA

TABLA DE VALORES UNITARIOS DE SUELO
 MUNICIPIO: CABORCA, SOCHORA
 POBLACION: CABORCA, REGION: 02
 ESTADO DE SOCHORA ESCALA: 1:10,000 AÑO 2015

H. CONGRESO DEL ESTADO
 SECRETARIO: [Signature] FECHA: 07/10/2015
 DIP. PRESIDENTE: [Signature] DIP. SECRETARIO: [Signature]

EL AYUNTAMIENTO
 SECRETARIO: [Signature]
 SHICD: [Signature]




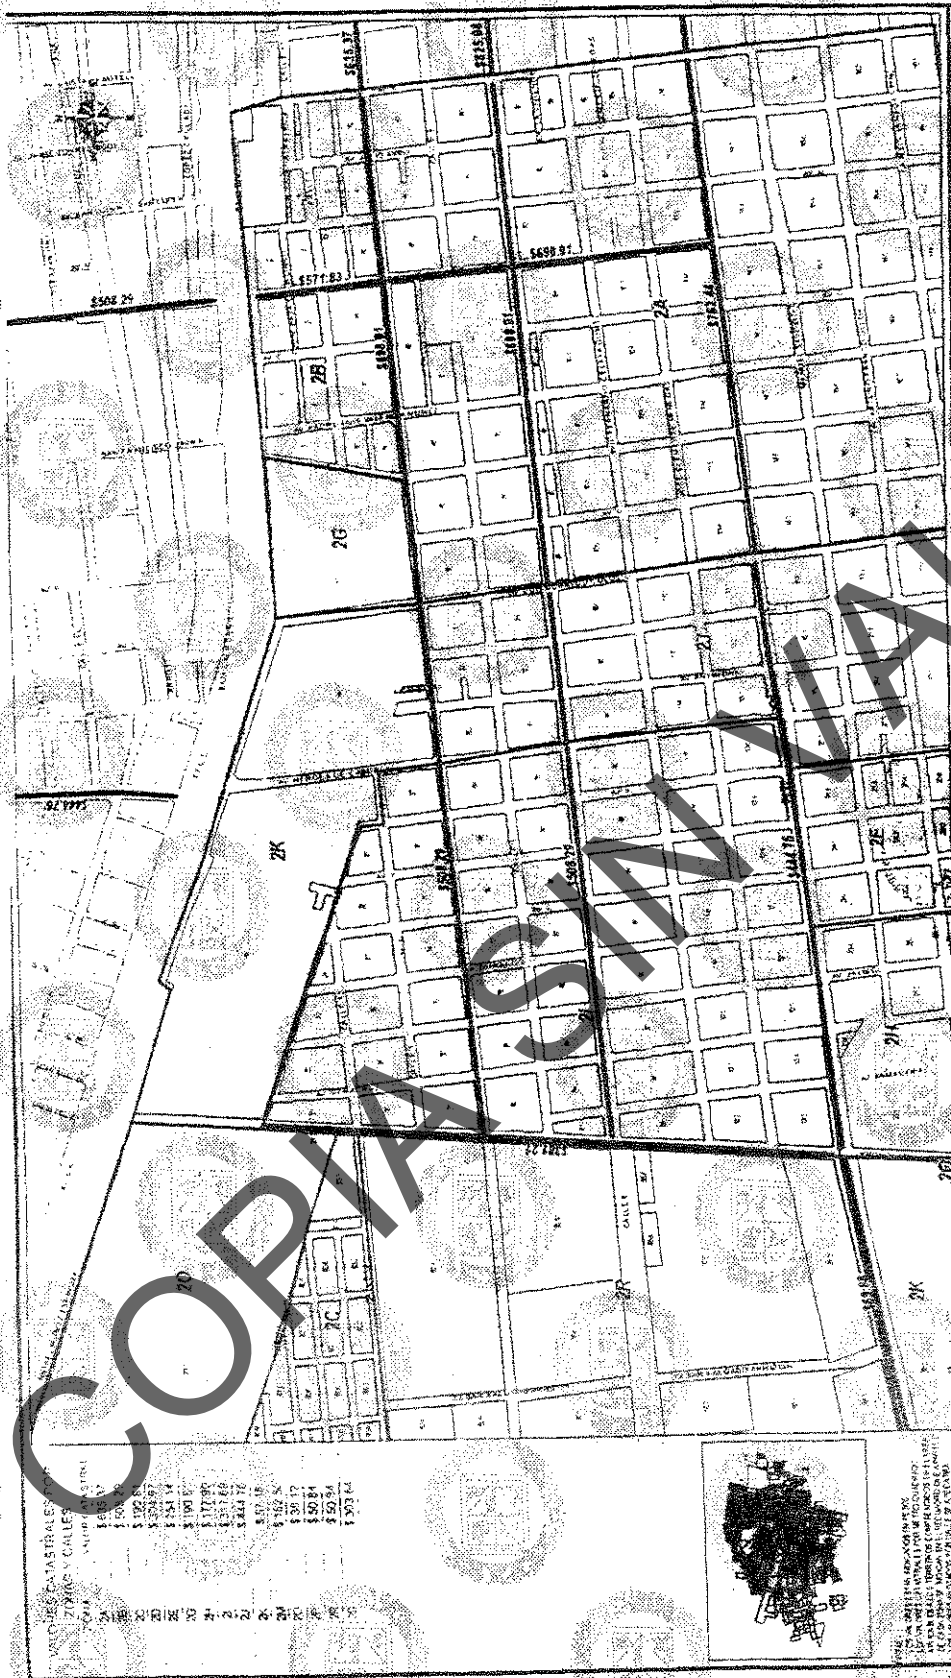


TABLA DE VALORES UNITARIOS DE SUELO
 MUNICIPIO CABORCA SONORA
 POBLACION CABORCA REGION 02
 ESTADO DE SONORA ESCALA 1:8,000 AÑO 2015

H. CONGRESO DEL ESTADO
 DECRETADO 016 FECHA 08/11/15
 DIP. PRESIDENTE DIP. SECRETARIO DIP. SECRETARIO

H. AYUNTAMIENTO
 Aprobado en sesión de cabildo de fecha 08/11/15
 SINDICO SECRETARIO

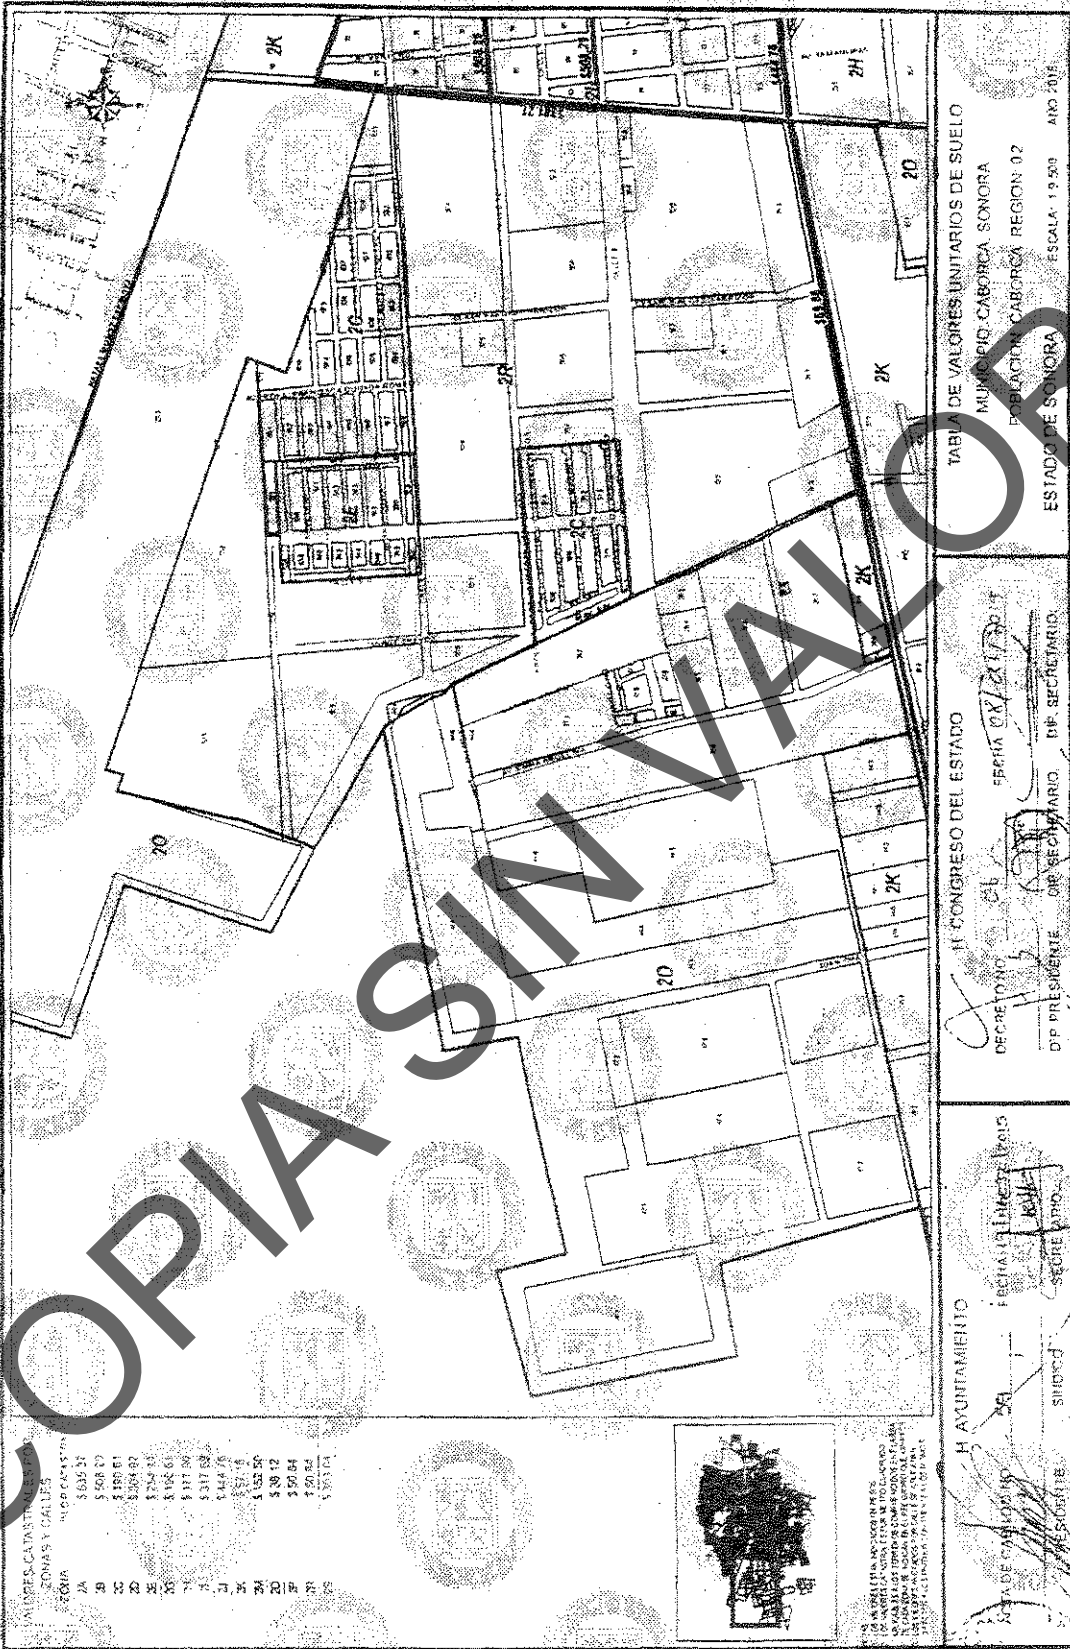

VALORES CANTAS DE ZONAS Y CALLES

ZONA	VALOR CANTAS
1A	5,026.37
2B	5,568.17
3C	3,195.61
4D	3,258.97
5E	3,254.93
6F	3,105.61
7G	5,117.86
8H	3,317.63
9I	5,444.76
10J	5,571.5
11K	4,525.50
12L	3,281.12
13M	3,501.84
14N	4,201.52
15O	5,583.14


TABLA DE VALORES UNITARIOS DE SUELO
 MUNICIPIO: CABORCA SONORA
 EDUCACION: CABORCA REGION: 02
 ESTADO DE SONORA ESCALA: 1:9,500 AÑO 2016

H. CONGRESO DEL ESTADO
 DECRETADO: 26/ FEBRERO 2016
 D/P PRESIDENTE: OR SECRETARIO D/P SECRETARIO

H. AYUNTAMIENTO
 FECHA DE EMISIÓN: 26/ FEBRERO 2016
 SECRETARIO: [Signature]

LA PRELACION DE LOS PRECEDENTES EN ESTE TITULO DE SUELO SE REGULA POR LAS LEYES DE LOS ESTADOS DE SONORA Y MEXICO EN MATERIA DE DERECHO DE SUELO Y EN ESPECIAL EL ARTICULO 100 DE LA CONSTITUCION DE LOS ESTADOS UNIDOS MEXICANOS.



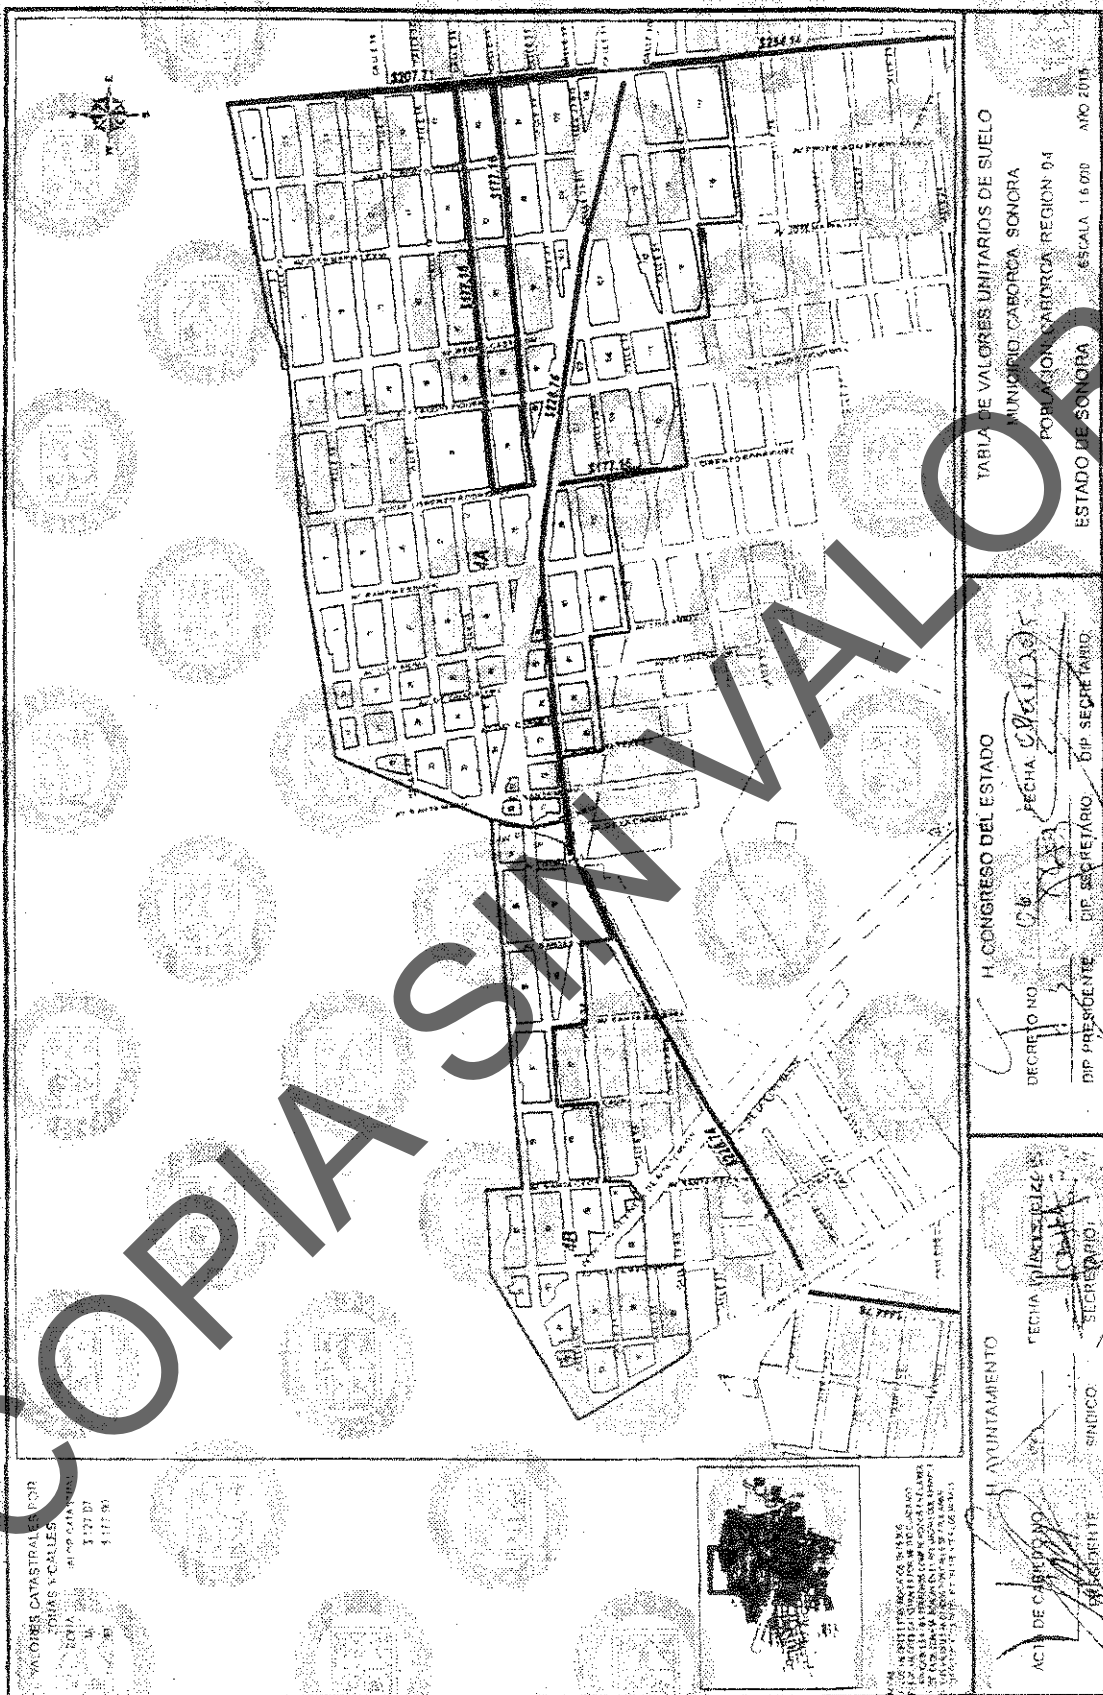

VALORES CATASTRALES POR
 ZONAS Y CALLES
 FECHA 1 1973
 \$ 117.95




COPIA SIN VALOR

TABLA DE VALORES UNITARIOS DE SUELO
 MUNICIPIO CABARCÁ SONORA
 POBLACION CABARCÁ REGION 04
 ESTADO DE SONORA ESCALA 1:6,000 AÑO 2015

H. CONGRESO DEL ESTADO
 DECRETO NO. 06
 FECHA 08/03/15
 DIP. PRESIDENTE
 DIP. SECRETARIO
 DIP. SECRETARIO


H. AYUNTAMIENTO
 ACTA DE CABEZO NO. 12
 FECHA 08/03/15
 SINDICO
 SECRETARIO



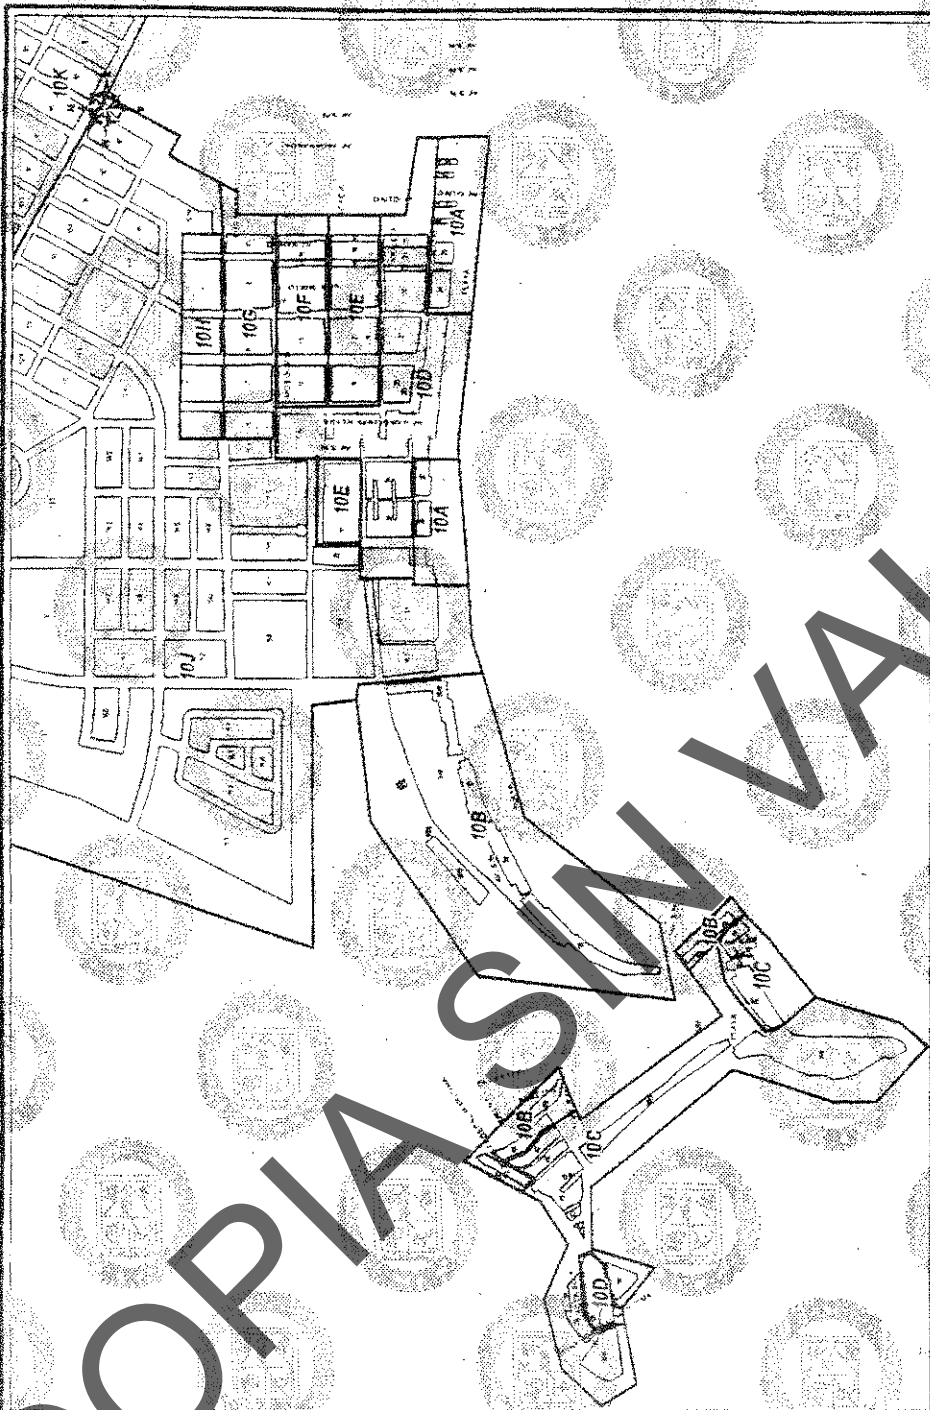

VALORES CATASTRALES POR ZONAS Y ALLEES

ZONA	VALOR CATASTRAL
10A	\$ 120.00
10B	\$ 150.00
10C	\$ 180.00
10D	\$ 210.00
10E	\$ 240.00
10F	\$ 270.00
10G	\$ 300.00
10H	\$ 330.00
10I	\$ 360.00
10J	\$ 390.00
10K	\$ 420.00
10L	\$ 450.00
10M	\$ 480.00
10N	\$ 510.00
10O	\$ 540.00
10P	\$ 570.00
10Q	\$ 600.00
10R	\$ 630.00
10S	\$ 660.00
10T	\$ 690.00
10U	\$ 720.00
10V	\$ 750.00
10W	\$ 780.00
10X	\$ 810.00
10Y	\$ 840.00
10Z	\$ 870.00
10AA	\$ 900.00
10AB	\$ 930.00
10AC	\$ 960.00
10AD	\$ 990.00
10AE	\$ 1020.00
10AF	\$ 1050.00
10AG	\$ 1080.00
10AH	\$ 1110.00
10AI	\$ 1140.00
10AJ	\$ 1170.00
10AK	\$ 1200.00
10AL	\$ 1230.00
10AM	\$ 1260.00
10AN	\$ 1290.00
10AO	\$ 1320.00
10AP	\$ 1350.00
10AQ	\$ 1380.00
10AR	\$ 1410.00
10AS	\$ 1440.00
10AT	\$ 1470.00
10AU	\$ 1500.00
10AV	\$ 1530.00
10AW	\$ 1560.00
10AX	\$ 1590.00
10AY	\$ 1620.00
10AZ	\$ 1650.00
10BA	\$ 1680.00
10BB	\$ 1710.00
10BC	\$ 1740.00
10BD	\$ 1770.00
10BE	\$ 1800.00
10BF	\$ 1830.00
10BG	\$ 1860.00
10BH	\$ 1890.00
10BI	\$ 1920.00
10BJ	\$ 1950.00
10BK	\$ 1980.00
10BL	\$ 2010.00
10BM	\$ 2040.00
10BN	\$ 2070.00
10BO	\$ 2100.00
10BP	\$ 2130.00
10BQ	\$ 2160.00
10BR	\$ 2190.00
10BS	\$ 2220.00
10BT	\$ 2250.00
10BU	\$ 2280.00
10BV	\$ 2310.00
10BW	\$ 2340.00
10BX	\$ 2370.00
10BY	\$ 2400.00
10BZ	\$ 2430.00
10CA	\$ 2460.00
10CB	\$ 2490.00
10CC	\$ 2520.00
10CD	\$ 2550.00
10CE	\$ 2580.00
10CF	\$ 2610.00
10CG	\$ 2640.00
10CH	\$ 2670.00
10CI	\$ 2700.00
10CJ	\$ 2730.00
10CK	\$ 2760.00
10CL	\$ 2790.00
10CM	\$ 2820.00
10CN	\$ 2850.00
10CO	\$ 2880.00
10CP	\$ 2910.00
10CQ	\$ 2940.00
10CR	\$ 2970.00
10CS	\$ 3000.00
10CT	\$ 3030.00
10CU	\$ 3060.00
10CV	\$ 3090.00
10CW	\$ 3120.00
10CX	\$ 3150.00
10CY	\$ 3180.00
10CZ	\$ 3210.00
10DA	\$ 3240.00
10DB	\$ 3270.00
10DC	\$ 3300.00
10DD	\$ 3330.00
10DE	\$ 3360.00
10DF	\$ 3390.00
10DG	\$ 3420.00
10DH	\$ 3450.00
10DI	\$ 3480.00
10DJ	\$ 3510.00
10DK	\$ 3540.00
10DL	\$ 3570.00
10DM	\$ 3600.00
10DN	\$ 3630.00
10DO	\$ 3660.00
10DP	\$ 3690.00
10DQ	\$ 3720.00
10DR	\$ 3750.00
10DS	\$ 3780.00
10DT	\$ 3810.00
10DU	\$ 3840.00
10DV	\$ 3870.00
10DW	\$ 3900.00
10DX	\$ 3930.00
10DY	\$ 3960.00
10DZ	\$ 3990.00
10EA	\$ 4020.00
10EB	\$ 4050.00
10EC	\$ 4080.00
10ED	\$ 4110.00
10EE	\$ 4140.00
10EF	\$ 4170.00
10EG	\$ 4200.00
10EH	\$ 4230.00
10EI	\$ 4260.00
10EJ	\$ 4290.00
10EK	\$ 4320.00
10EL	\$ 4350.00
10EM	\$ 4380.00
10EN	\$ 4410.00
10EO	\$ 4440.00
10EP	\$ 4470.00
10EQ	\$ 4500.00
10ER	\$ 4530.00
10ES	\$ 4560.00
10ET	\$ 4590.00
10EU	\$ 4620.00
10EV	\$ 4650.00
10EW	\$ 4680.00
10EX	\$ 4710.00
10EY	\$ 4740.00
10EZ	\$ 4770.00
10FA	\$ 4800.00
10FB	\$ 4830.00
10FC	\$ 4860.00
10FD	\$ 4890.00
10FE	\$ 4920.00
10FF	\$ 4950.00
10FG	\$ 4980.00
10FH	\$ 5010.00
10FI	\$ 5040.00
10FJ	\$ 5070.00
10FK	\$ 5100.00
10FL	\$ 5130.00
10FM	\$ 5160.00
10FN	\$ 5190.00
10FO	\$ 5220.00
10FP	\$ 5250.00
10FQ	\$ 5280.00
10FR	\$ 5310.00
10FS	\$ 5340.00
10FT	\$ 5370.00
10FU	\$ 5400.00
10FV	\$ 5430.00
10FW	\$ 5460.00
10FX	\$ 5490.00
10FY	\$ 5520.00
10FZ	\$ 5550.00
10GA	\$ 5580.00
10GB	\$ 5610.00
10GC	\$ 5640.00
10GD	\$ 5670.00
10GE	\$ 5700.00
10GF	\$ 5730.00
10GG	\$ 5760.00
10GH	\$ 5790.00
10GI	\$ 5820.00
10GJ	\$ 5850.00
10GK	\$ 5880.00
10GL	\$ 5910.00
10GM	\$ 5940.00
10GN	\$ 5970.00
10GO	\$ 6000.00
10GP	\$ 6030.00
10GQ	\$ 6060.00
10GR	\$ 6090.00
10GS	\$ 6120.00
10GT	\$ 6150.00
10GU	\$ 6180.00
10GV	\$ 6210.00
10GW	\$ 6240.00
10GX	\$ 6270.00
10GY	\$ 6300.00
10GZ	\$ 6330.00
10HA	\$ 6360.00
10HB	\$ 6390.00
10HC	\$ 6420.00
10HD	\$ 6450.00
10HE	\$ 6480.00
10HF	\$ 6510.00
10HG	\$ 6540.00
10HH	\$ 6570.00
10HI	\$ 6600.00
10HJ	\$ 6630.00
10HK	\$ 6660.00
10HL	\$ 6690.00
10HM	\$ 6720.00
10HN	\$ 6750.00
10HO	\$ 6780.00
10HP	\$ 6810.00
10HQ	\$ 6840.00
10HR	\$ 6870.00
10HS	\$ 6900.00
10HT	\$ 6930.00
10HU	\$ 6960.00
10HV	\$ 6990.00
10HW	\$ 7020.00
10HX	\$ 7050.00
10HY	\$ 7080.00
10HZ	\$ 7110.00
10IA	\$ 7140.00
10IB	\$ 7170.00
10IC	\$ 7200.00
10ID	\$ 7230.00
10IE	\$ 7260.00
10IF	\$ 7290.00
10IG	\$ 7320.00
10IH	\$ 7350.00
10II	\$ 7380.00
10IJ	\$ 7410.00
10IK	\$ 7440.00
10IL	\$ 7470.00
10IM	\$ 7500.00
10IN	\$ 7530.00
10IO	\$ 7560.00
10IP	\$ 7590.00
10IQ	\$ 7620.00
10IR	\$ 7650.00
10IS	\$ 7680.00
10IT	\$ 7710.00
10IU	\$ 7740.00
10IV	\$ 7770.00
10IW	\$ 7800.00
10IX	\$ 7830.00
10IY	\$ 7860.00
10IZ	\$ 7890.00
10JA	\$ 7920.00
10JB	\$ 7950.00
10JC	\$ 7980.00
10JD	\$ 8010.00
10JE	\$ 8040.00
10JF	\$ 8070.00
10JG	\$ 8100.00
10JH	\$ 8130.00
10JI	\$ 8160.00
10JJ	\$ 8190.00
10JK	\$ 8220.00
10JL	\$ 8250.00
10JM	\$ 8280.00
10JN	\$ 8310.00
10JO	\$ 8340.00
10JP	\$ 8370.00
10JQ	\$ 8400.00
10JR	\$ 8430.00
10JS	\$ 8460.00
10JT	\$ 8490.00
10JU	\$ 8520.00
10JV	\$ 8550.00
10JW	\$ 8580.00
10JX	\$ 8610.00
10JY	\$ 8640.00
10JZ	\$ 8670.00
10KA	\$ 8700.00
10KB	\$

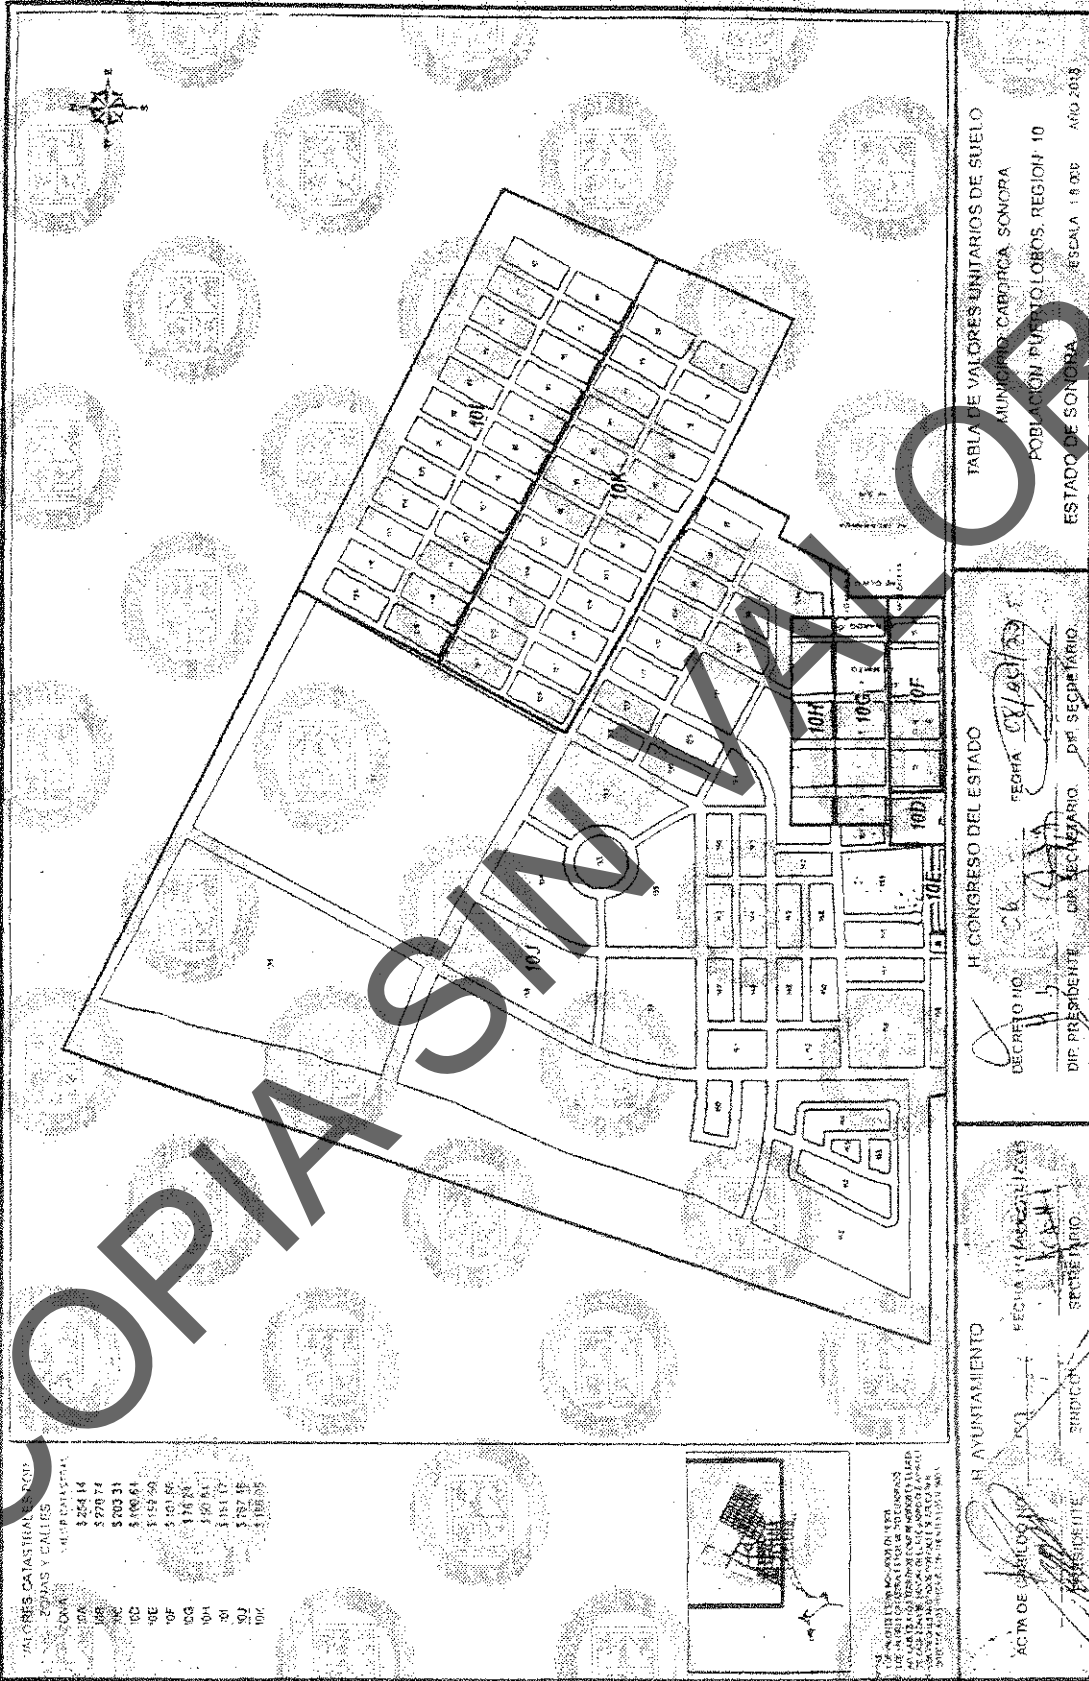

VALORES CATASTRALES EN DDM

ZONAS Y CALLES	VALOR CATASTRAL
104	\$254 14
105	\$270 74
106	\$303 31
107	\$190 61
108	\$159 50
109	\$101 86
110	\$116 28
111	\$20 81
112	\$181 17
113	\$187 18
114	\$100 95


TABLA DE VALORES UNITARIOS DE SUELO
 MUNICIPIO CABOTICA SONORA
 POBLACION PUERTOLOBOS, REGION 10
 ESTADO DE SONORA ESCALA 1:8 000 AÑO 2015

H. CONGRESO DEL ESTADO
 DECRETO NO. 26
 FECHA 05/08/15
 DIP. PRESIDENTE: CAR. VECINARIO
 DIP. SECRETARIO: [Signature]

H. AYUNTAMIENTO
 ACTA DE SESIONES NO. 150
 FECHA DE APROBACION 05/08/15
 SECRETARIO: [Signature]
 PRESIDENTE: [Signature]

EL ASESORADO TECNICO
 DE ASESORIA JURIDICA Y ADMINISTRATIVA
 DEL AYUNTAMIENTO DE PUERTOLOBOS
 EN LA ELABORACION DE ESTE DOCUMENTO
 FUE EL ABG. JOSE ANTONIO GARCIA
 EN LA CIUDAD DE PUERTOLOBOS, SONORA, A LOS 05 DE AGOSTO DE 2015.



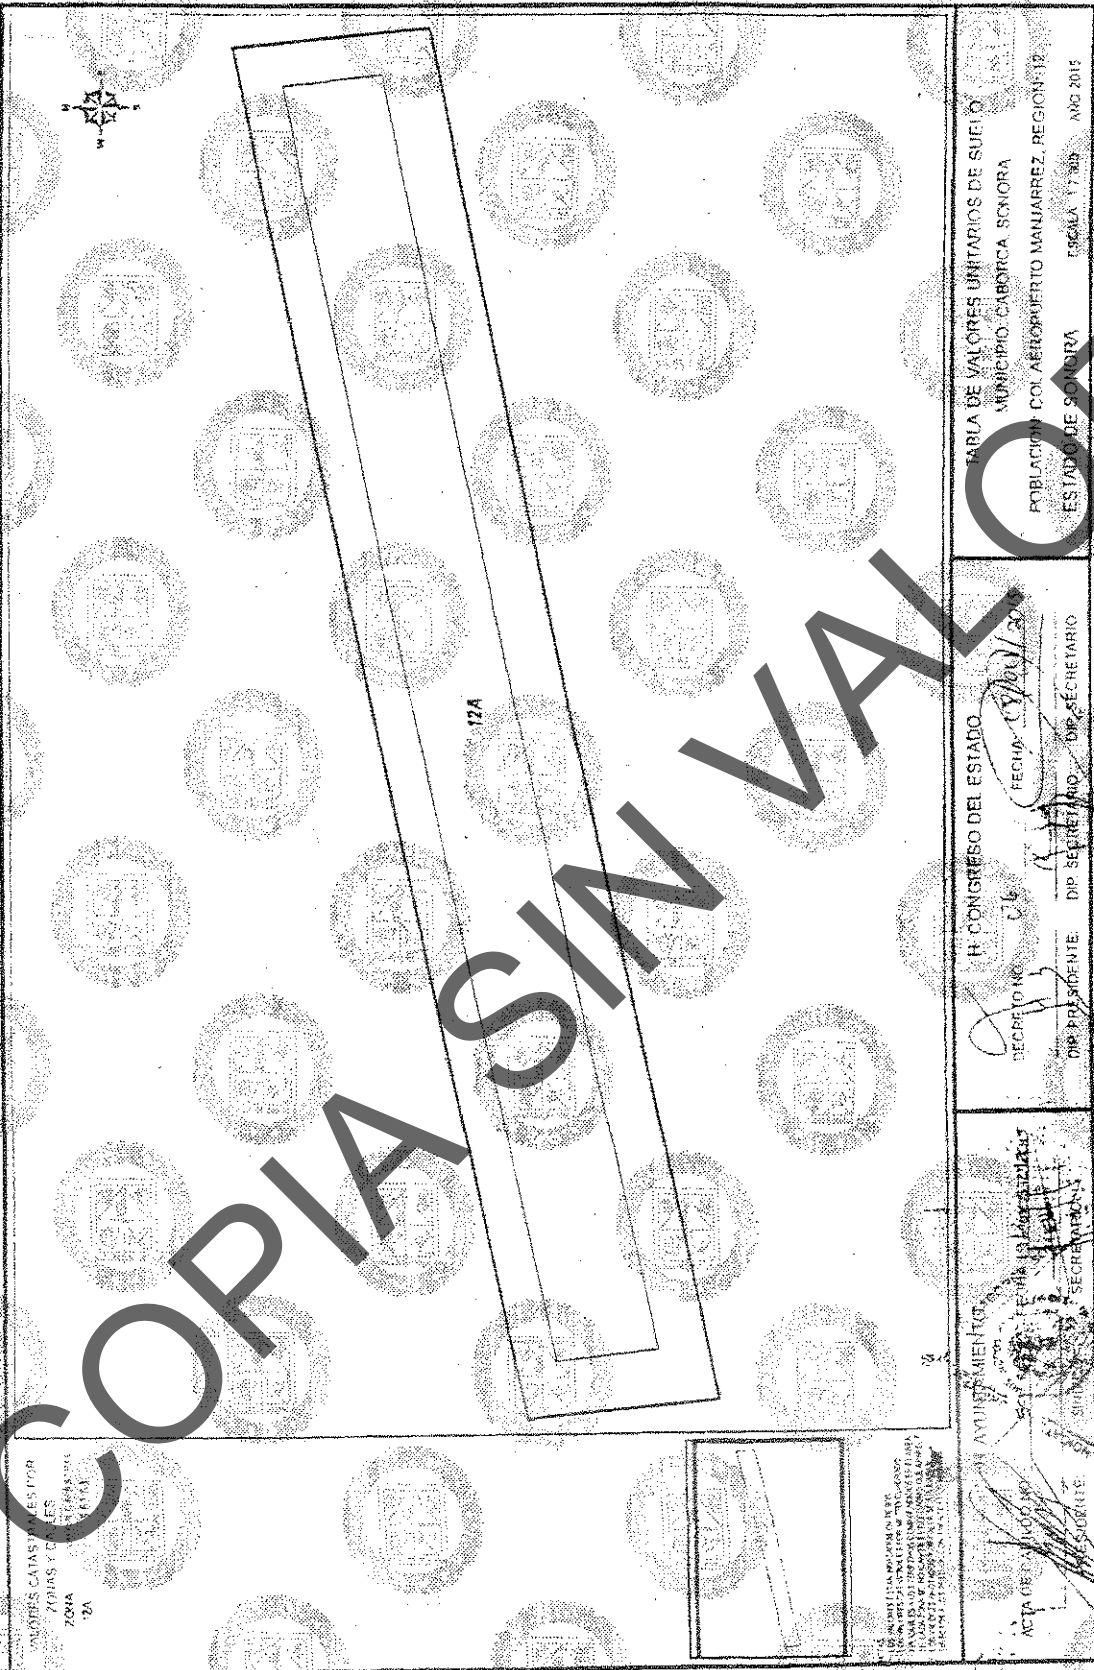

UNIDADES CATASTRALES POR
ZONAS Y CANTONAMIENTOS
ZONA 12A


ESTADO DE SONORA
SECRETARÍA DE ECONOMÍA
SECRETARÍA DE FISCALÍA

TABLA DE VALORES UNITARIOS DE SUELO
MUNICIPIO CABORCA SONORA
POBLACION COL. AEROPUERTO MANIARREZ, REGION 12
ESTADO DE SONORA
ESCALA 1:2000 AÑO 2015

H. CONGRESO DEL ESTADO
DECRETO NO. 016
FECHA: 15/10/15
DIP. PRESIDENTE: DIP. SECRETARIO: DIP. SECRETARIO

ACTA DE...
SECRETARÍA DE ECONOMÍA
SECRETARÍA DE FISCALÍA



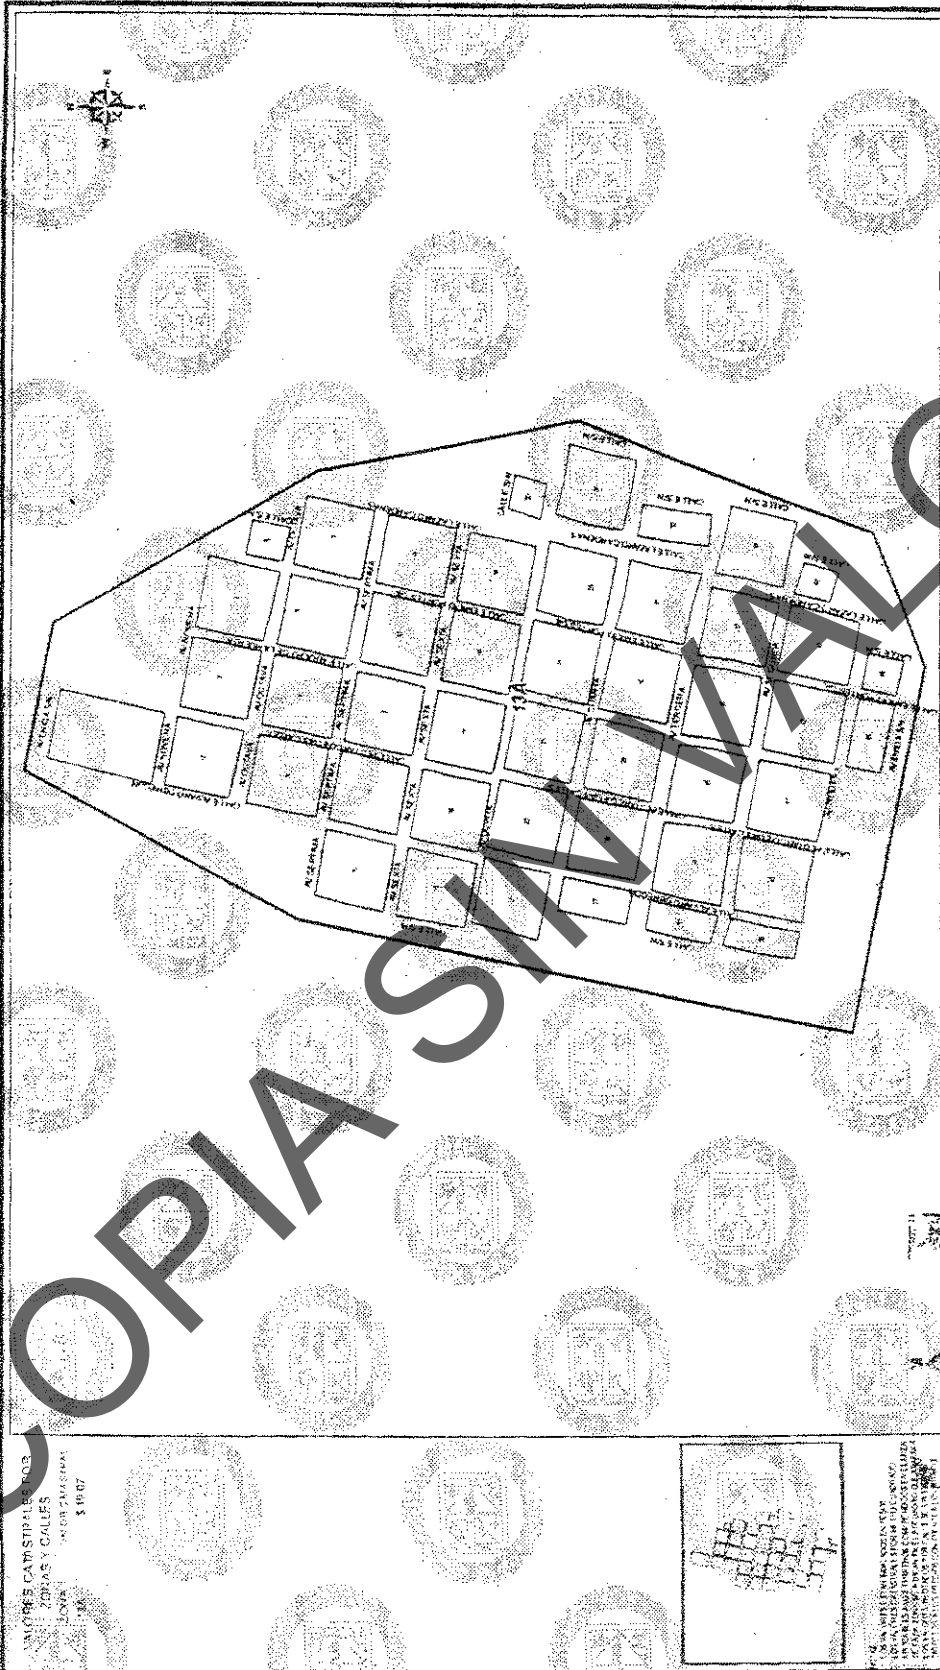

VALORES CATASTRALES POR
ZONAS Y CALLES
ZONA 1 - 1908 2450000
\$ 19.07

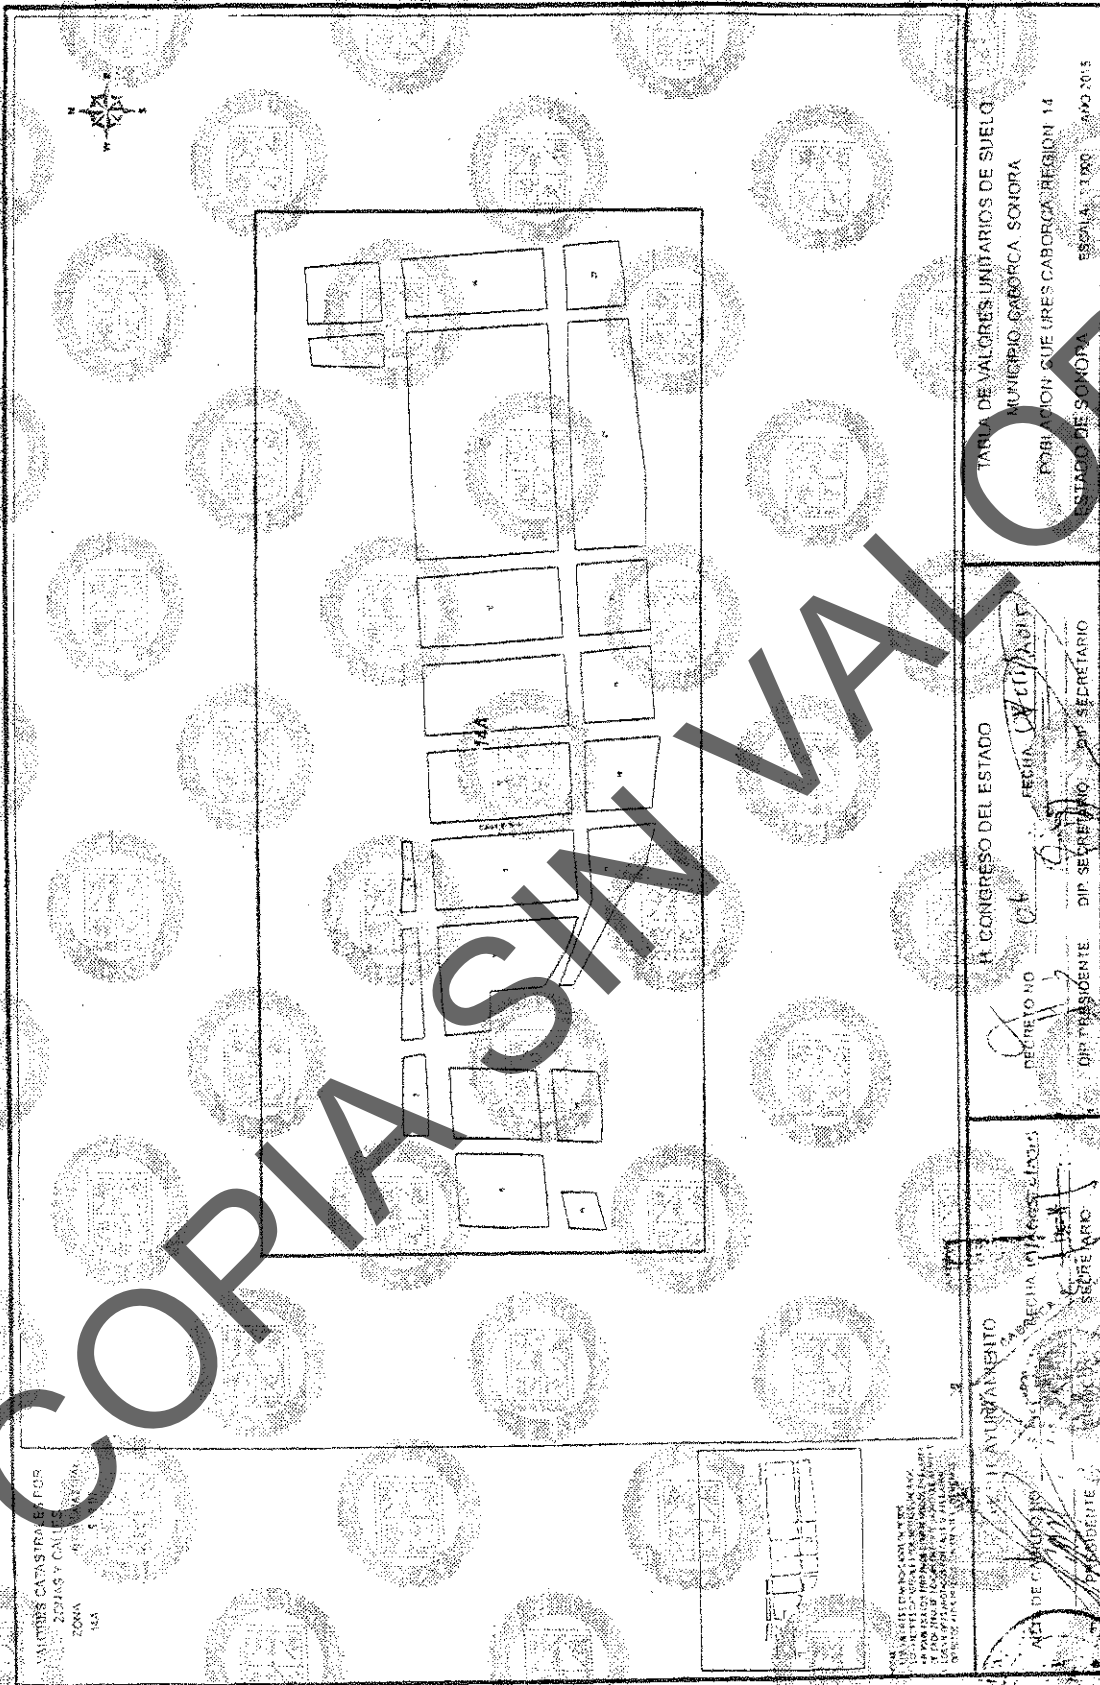


TABLA DE VALORES UNITARIOS DE SUELO
MUNICIPIO CARBORCA, SONORA
POBLACION CUERPO EJECUTIVO REGION 11
ESTADO DE SONORA ESCALA: 1:8 000 AÑO 2014

H. CONGRESO DEL ESTADO
DECRETO NO. 06 FECHA 02/10/14
DIP. PRESIDENTE: DIP. SECRETARIO: DIP. SECRETARIO

H. AYUNTAMIENTO
SECRETARIO
SECRETARIO





VALORES CATASTRALES POR
ZONAS Y CALLES
ZONA 4
154

TABLA DE VALORES UNITARIOS DE SUELO
 MUNICIPIO CABORCA, SONORA
 POBLACION QUE LIRE CABORCA REGION 14
 ESTADO DE SONORA
 ESCALA: 1:1000
 MARZO 2015


H. CONGRESO DEL ESTADO
 RECIBIÓ EN
 FECHA 07/03/2015
 DIP. PRESIDENTE
 DIP. SECRETARIO
 DIP. SECRETARIO


H. GOBIERNO DEL ESTADO
 RECIBIÓ EN
 FECHA 10/03/2015
 SECRETARIO

H. AYUNTAMIENTO
 RECIBIÓ EN
 FECHA 10/03/2015
 SECRETARIO

H. AYUNTAMIENTO
 RECIBIÓ EN
 FECHA 10/03/2015
 SECRETARIO



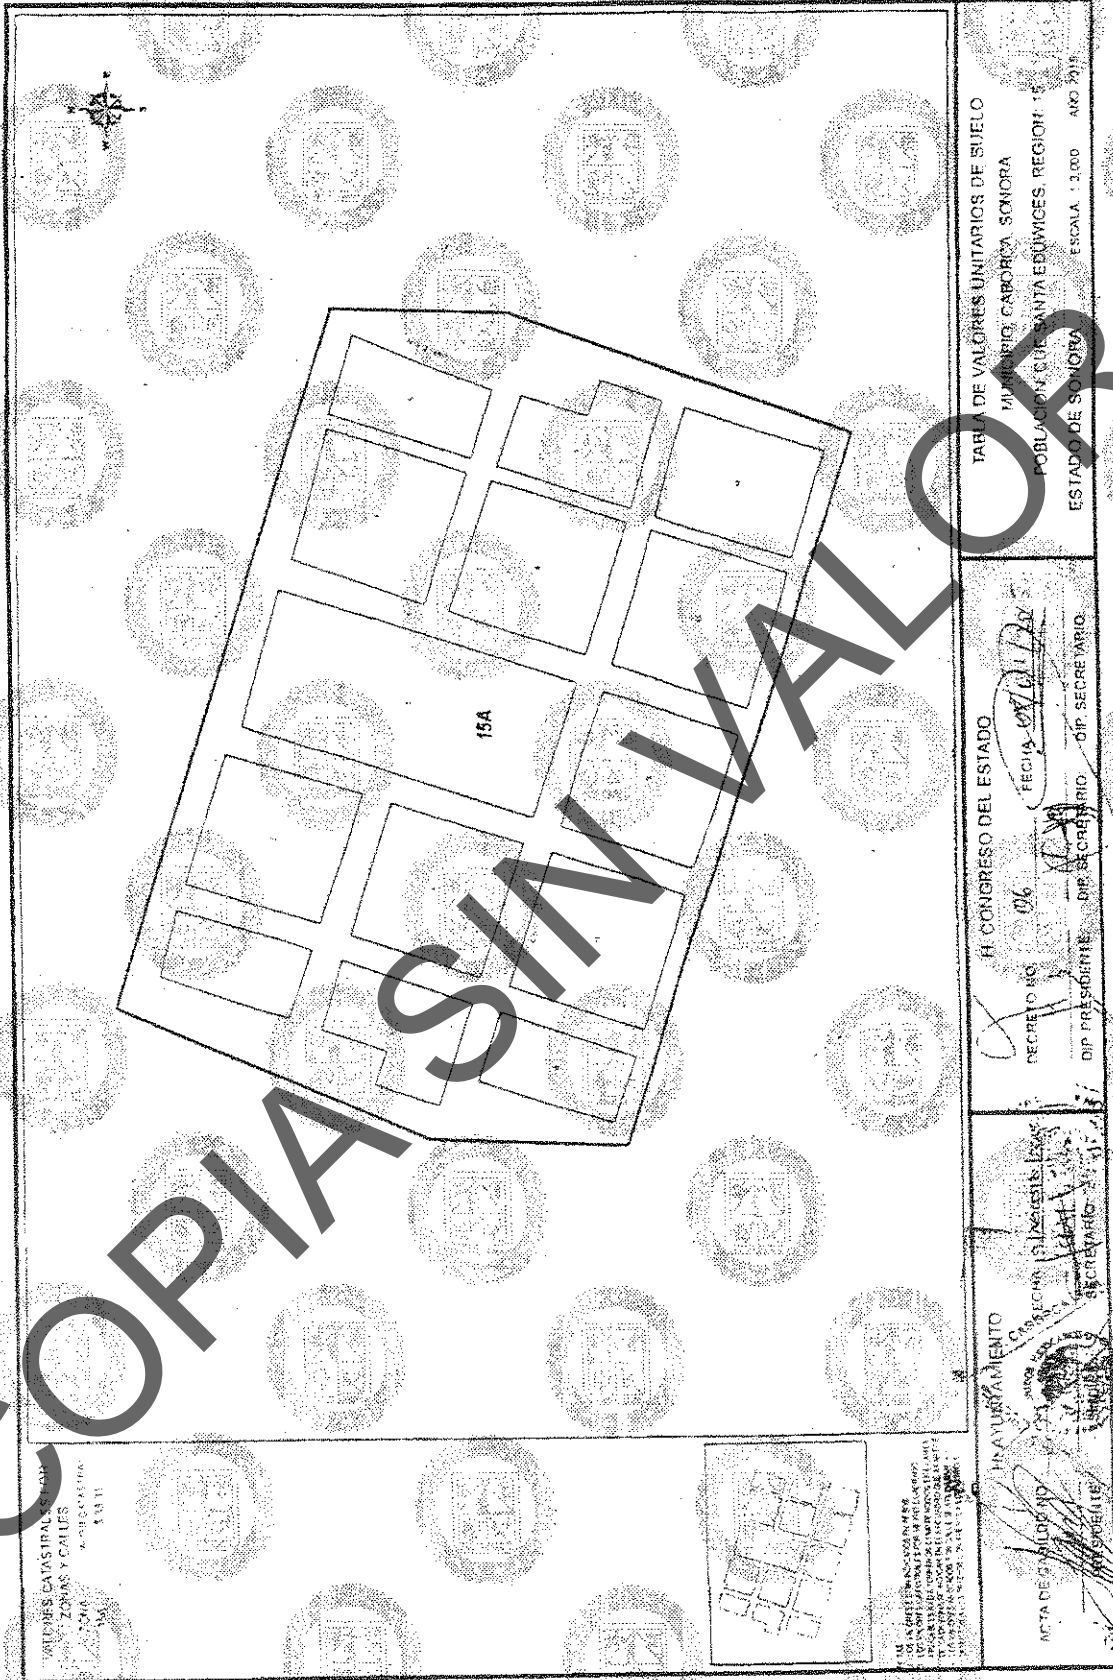

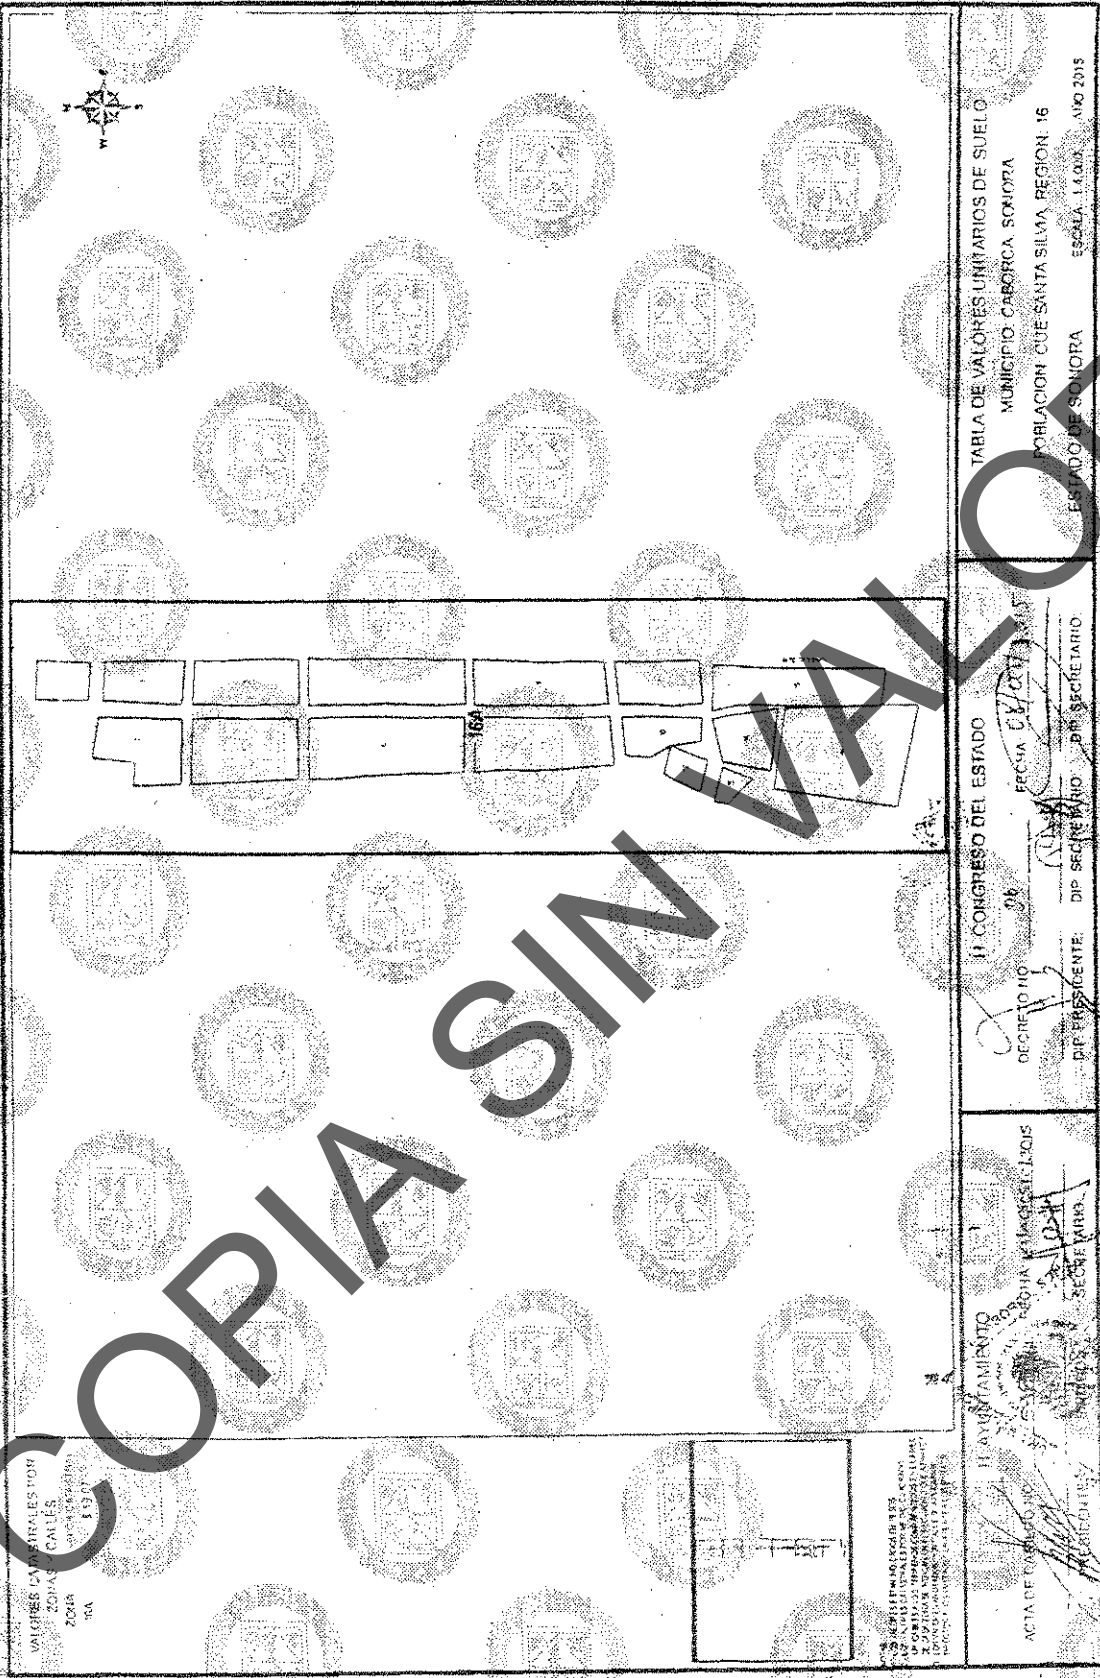

VALORES UNIFORMES POR
ZONAS CALLES
ZONA
1907
TRA

TABLA DE VALORES UNIFORMES DE SUELO
 MUNICIPIO CABOQUILA SONORA
 POBLACION CUE SANTA SILMA REGION 16
 ESTADO DE SONORA ESCALA 1:1000 AÑO 2015

II AYUNTAMIENTO
 ACTA DE FUNDACION
 SECRETARÍA

II CONGRESO DEL ESTADO
 DECRETOS
 DIP. PRESIDENTE
 DIP. SECRETARIO
 DIP. SECRETARIO



TITULO DE VALORES UNITARIOS DE SUELO
 MUNICIPIO: CABORCA, SONORA
 POBLACION: DE LA PRIMERA, REGION 17
 ESTADO DE SONORA ESCALA: 1:1000 AÑO 2015

H. CONGRESO DEL ESTADO
 DECRETADO: 06 DE FEBRERO DE 2015
 DIP. PRESIDENTE: [Signature] DIP. SECRETARIO: [Signature]

AYUNTAMIENTO
 CAMBIO DE REGISTRO
 SECRETARIO: [Signature]

PLAN DE CALIDAD DEL SUELO
 [Signature]
 SECRETARIO: [Signature]

PLANES CONSTRUCCIONES POP.
 CALLES Y CALLES
 PLAN DE CALIDAD DEL SUELO
 5/10/07

PLAN DE CALIDAD DEL SUELO
 [Signature]
 SECRETARIO: [Signature]



COPIA SIMPLE

TABLA DE VALORES UNITARIOS DE SUELO
 MUNICIPIO CABERCA SONORA
 POBLACION DE SAN JUAN ALVAREZ, REGION 19
 ESTADO DE SONORA ESCALA: 1:5,000 AÑO: 2015

H. CONGRESO DEL ESTADO

DECRETO NO. FECHA

DIP. PRESIDENTE DIP. SECRETARIO


H. AYUNTAMIENTO

ACTOR DE CABECERA NO. FECHA DE ASISTENCIA

SECRETARIO

VALORES CATASTRALES POR
LOTES Y CALLES
 MONEDA: PESOS
 AREA: 19.00



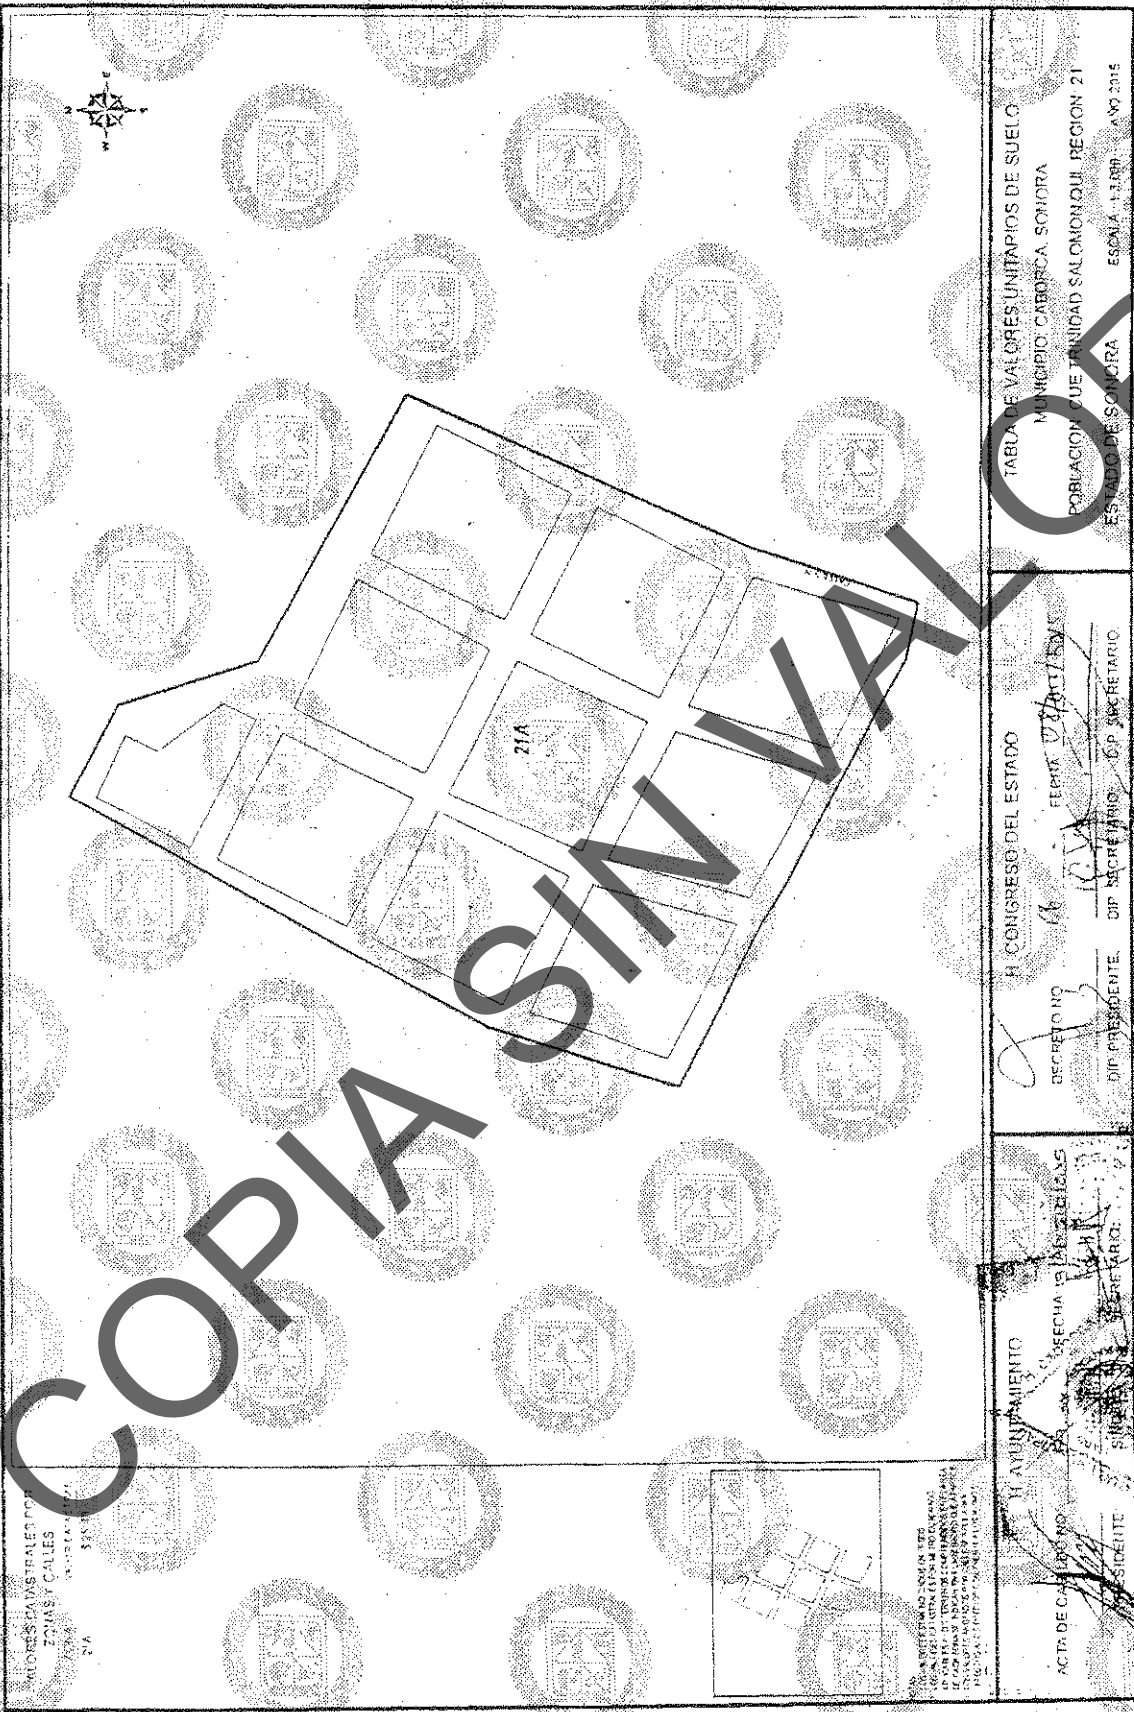

MUESTRAS RAFALES POR
 FOMAS Y CALES
 2014
 21A

ACTA DE CALIFICACION
 DEL AYUNTAMIENTO
 DE CALIFICACION
 DEL AYUNTAMIENTO
 DE CALIFICACION
 DEL AYUNTAMIENTO

TABLA DE VALORES UNITARIOS DE SUELO
 MUNICIPIO CABOQUA, SONORA
 POBLACION CUE TRINIDAD SALONQUI REGION 21
 ESTADO DE SONORA ESCALA 1:1000 AÑO 2015

H. CONGRESO DEL ESTADO
 DECRETADO
 FECHA DE EMISIÓN
 DIP. SECRETARIO
 DIP. SECRETARIO

H. AYUNTAMIENTO
 FECHA DE EMISIÓN
 SECRETARIO
 PRESIDENTE



COPIA SIN VALOR

TABLA DE VALORES UNITARIOS DE SUELO
MUNICIPIO: CABORCA SONORA
POBLACION: BARRIO DE LAS CALLES REGION 22
ESTADO DE SONORA ESCALA 1:6000 AÑO 2015

H. CONGRESO DEL ESTADO
DECRETO NO. 17 DE 1970
DIP. PRESIDENTE: DIP. SECRETARIO: DIP. SECRETARIO

H. AYUNTAMIENTO
ACTA DE CALIFICACION
SECRETARIO SINDICO: SECRETARIO SINDICO



COPIA SIN VALOR

BOLETIN OFICIAL

ESTADO DE SONORA

MUNICIPIO CABOQUILA, SONORA

POBLACION POBLADO SAN FELIPE, REGION 29

ESCALA 1:2000 ANO 2015

CONGRESO DEL ESTADO

DECRETO NO. 106

DIP. PRESIDENTE: DIP. SECRETARIO: DIP. SECRETARIO:

COMITAMIENTO

ACTA DE CONSTITUCION

FECHA: 15/10/2015

SECRETARIO: BETTE RUIZ



COPIA SIN VALOR

TABLA DE VALORES UNITARIOS DE SUELO

MUNICIPIO DE GOROGORCA SOMORA
POBLACION DE LA MANCHA REGION 24
ESTADO DE SOMORA ESCALA 1:1.000 AÑO 2015

H. CONGRESO DEL ESTADO

DECISION: 66 FECHA: 07/06/15 US

DIP. PRESIDENTE: DIP. SECRETARIO: DIP. SECRETARIO:

H. AYUNTAMIENTO


ACTA DE: 15/10/15 FECHA DE LA SESION: 15/10/15

SINDICO: SECRETARIO:

OFICINA CATASTRAL EN TORO
TOMAS Y CALIXTO
CARRIZAL
33183

PARA EL EFECTO DE APLICAR EN ESTA
 TABLA LOS VALORES UNITARIOS DE SUELO
 SE HA CONSIDERADO LA ZONA DE LA MANCHA REGION 24
 DEL MUNICIPIO DE GOROGORCA SOMORA
 DEL ESTADO DE SOMORA.

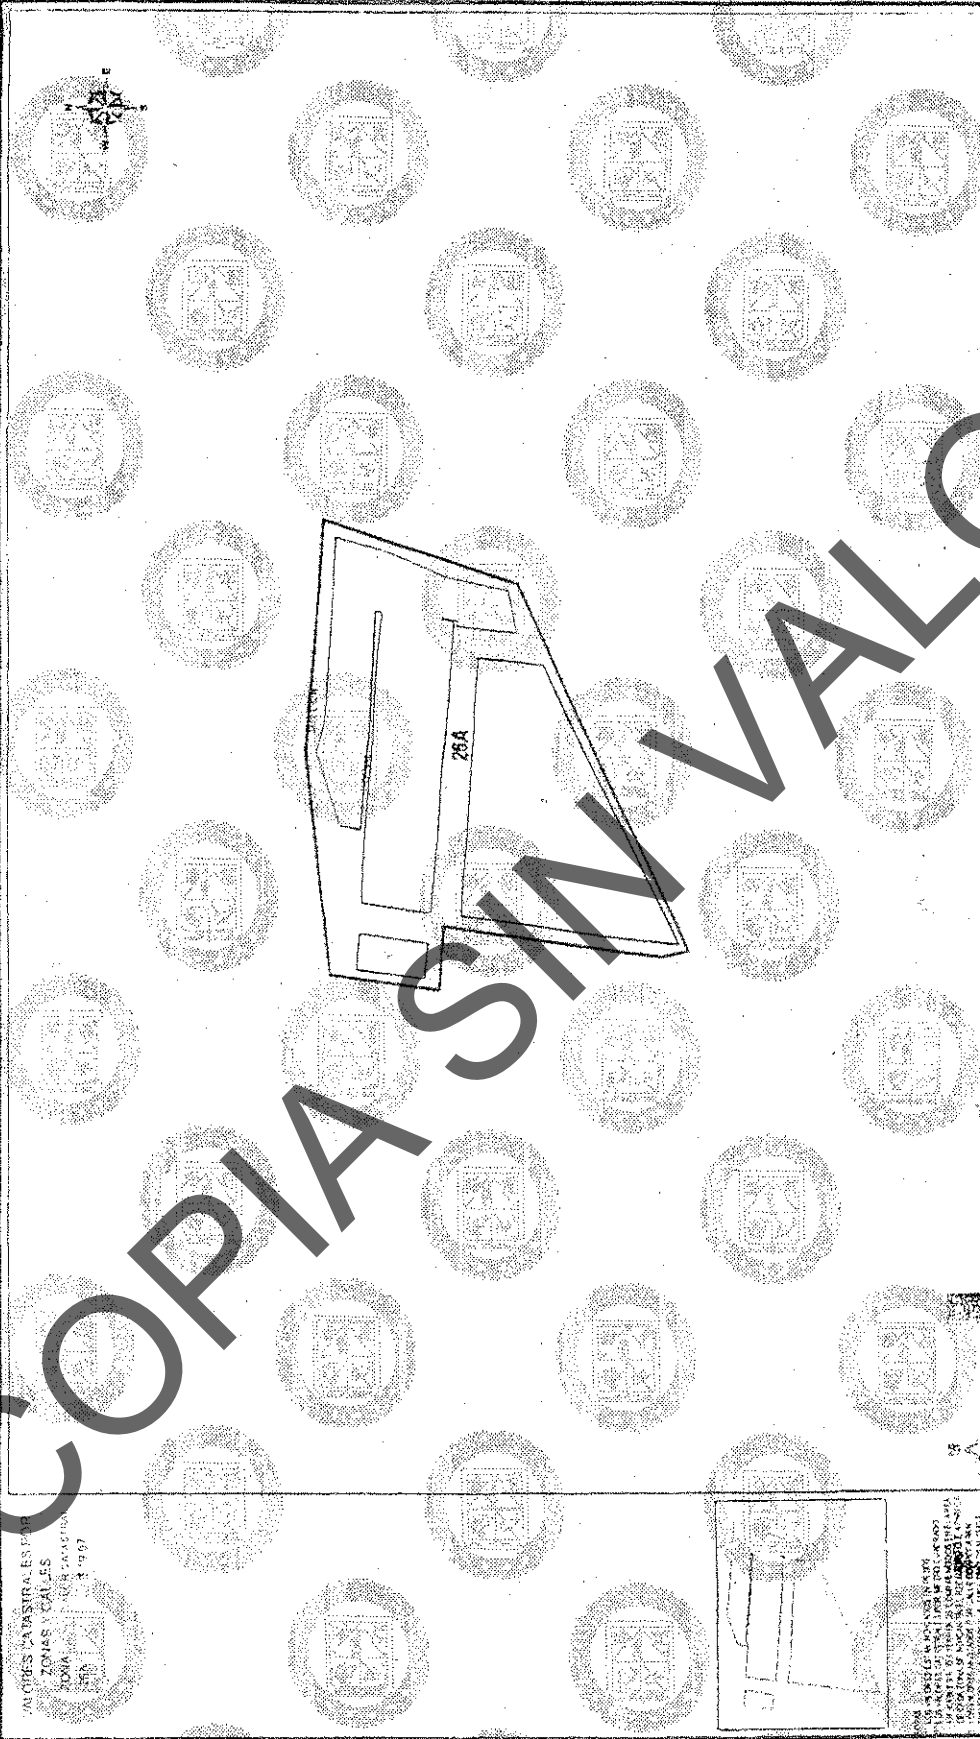

<p>ARCHIVOS CATASTRALES POR ZONAS Y CALLES 2008A 1997</p>		<p>ACTA DE CAUDDADO</p> <p>ORDENAMIENTO</p> <p>FECHA DE REGISTRO</p> <p>SECRETARIO</p> <p>PRESENTE</p> <p>JUDICADO</p>
<p>COPIA SIN VALOR</p>	<p>26A</p>	<p>H. CONGRESO DEL ESTADO</p> <p>DECRETO NO. 106</p> <p>DIP. PRESIDENTE</p> <p>DIP. SECRETARIO</p> <p>FECHA 27/01/2011</p> <p>DIP. SECRETARIO</p>
<p>ARCHIVOS CATASTRALES POR ZONAS Y CALLES 2008A 1997</p>	<p>TABLA DE VALORES UNITARIOS DE SUELO MUNICIPIO CAPORCA, SONORA POBLACION SUELO TORRENTERA REGION 26 ESTADO DE SONORA ESCALA 1:3000 400 2015</p>	<p>ACTA DE CAUDDADO</p> <p>ORDENAMIENTO</p> <p>FECHA DE REGISTRO</p> <p>SECRETARIO</p> <p>PRESENTE</p> <p>JUDICADO</p>



COPIA SIN VALOR

MUNICIPIO DE VALORES IMPARTARIOS DE SUELO
MUNICIPIO DE CABOQUA, SONORA

POBLACION CUE HUAN G. CABRAL, REGION 27
ESTADO DE SONORA

ESCALA: 1:1000

CONGRESO DEL ESTADO

DECRETO NO. FECHA

DIP. PRESIDENTE: DIP. SECRETARIO:

M. AYUNTAMIENTO

ACTA DE FECHA

SINDICO: SECRETARIO:



284

COPIA SIN VALOR

TABLA DE VALORES UNITARIOS DE SUELO
 MUNICIPIO CABORCA SONORA
 POR LOTE QUE EL CONOTE, REGION 2B
 ESTADO DE SONORA
 ESCALA: 1:500 AÑO 2015

H. CONGRESO DEL ESTADO
 FECHA: 08/11/15
 DIP. SECRETARIO

H. AYUNTAMIENTO
 SECRETARIO

ACTA DE CALIFICACION
 SINDICO SECRETARIO



COPIA SIN VALOR

VALORES CATASTRALES DE VIVIENDAS Y CALLES
MUNICIPIO DE CARBORCA, SONORA

ACTA DE CAMBIO NO. 100

SECRETARIO

TABLA DE VALORES UNITARIOS DE SUELO
MUNICIPIO DE CARBORCA, SONORA
POBLACION DE LA CIUDAD DE CARBORCA II REGION II
ESTADO DE SONORA

ESCALA 1:2,000 AÑO 2015


ACTA DE CAMBIO NO. 100

SECRETARIO

SECRETARIO

SECRETARIO



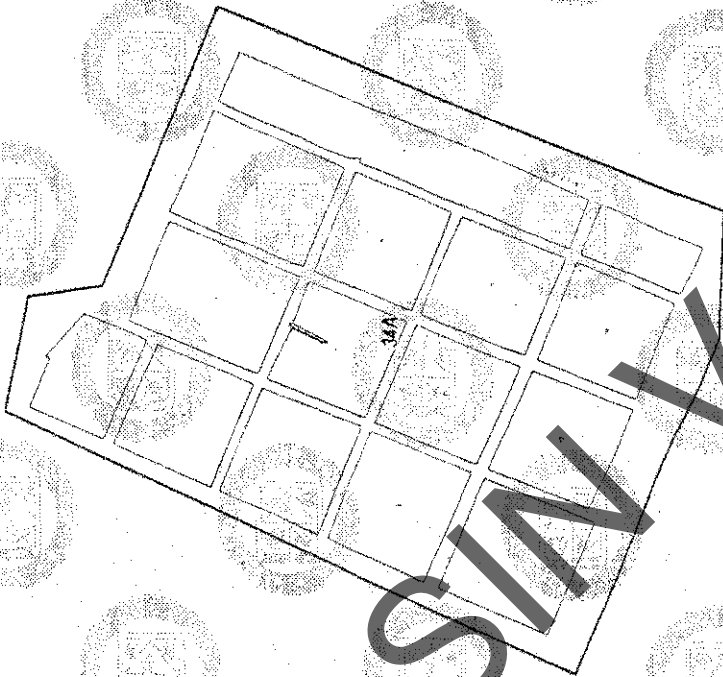

COMUNIDAD CASTAÑALES DE LOS
CERROS / CALLES
CERRA
34A

ACTA DE CANCELACION
DEL DIFERENCIAL DE VALORES UNITARIOS DE SUELO
DE LA COMUNIDAD CASTAÑALES DE LOS CERROS / CALLES
CERRA, MUNICIPIO CABORCA SONORA, ESTADO DE SONORA
EN LA SESION ORDINARIA NÚMERO 34A DEL 15 DE OCTUBRE DE 2015

H. AYUNTAMIENTO SECRETARÍA SINDICATO SECRETARIO	H. CONGRESO DEL ESTADO SECRETARÍA DIP. PRESIDENTE DIP. SECRETARIO DIP. SECRETARIO	TARIFA DE VALORES UNITARIOS DE SUELO MUNICIPIO CABORCA SONORA POBLACION CUE JOSEFO DE DOMINGUEZ REGION 34 ESTADO DE SONORA ESCRITA 14300 1440 2015
--	---	--

COPIA SIN VALOR





MUNICIPIO DE SAN MARTIN DE LOS RIOS
 CALLES Y CALLES
 375 40

TABLA DE VALORES UNITARIOS DE SUFLO
 MUNICIPIO CABORCA SONORA
 POBLACION DE JOSE MARIA MORELOS REGION 35
 ESTADO DE SONORA ESCALA 1:1000 AJO 2015

CONGRESO DEL ESTADO
 SECRETARIO DE GOBIERNO
 PRESIDENTE DIP. SECRETARIO
 SECRETARIO

AYUNTAMIENTO
 ACTA DE SESION
 SINDICO A. SECRETARIO
 PRESIDENTE SECRETARIO

LEY ORGANICA DE LOS MUNICIPIOS
 ARTICULO 109
 LEY ORGANICA DE LOS MUNICIPIOS
 ARTICULO 109



COPIA SIN VALOR

VALORES UNITARIOS DE SUELO
 ZONAS RURALES
 ZONA RURAL
 \$ 1.000



SE
 DEPARTAMENTO DE INGENIERIA CIVIL
 DEPARTAMENTO DE INGENIERIA CIVIL
 DEPARTAMENTO DE INGENIERIA CIVIL

ACTA DE CAMBIO NO. 1000
 PRESIDENTE: [Signature]
 SINDICO: [Signature]
 SECRETARIO: [Signature]


FECHA DEL ASISTENCIAL: [Date]
 FECHA DE EMISION: [Date]

CONGRESO DEL ESTADO
 DEPARTAMENTO DE INGENIERIA CIVIL
 SECRETARIO: [Signature]
 PRESIDENTE: [Signature]

FECHA: [Date]

TABLA DE VALORES UNITARIOS DE SUELO
 MUNICIPIO CABORCA SONORA
 POBLACION CUERPO LIBRE DE MICOZARI REGION 37
 ESTADO DE SONORA
 ESCALA: 1:300 AÑO 2015



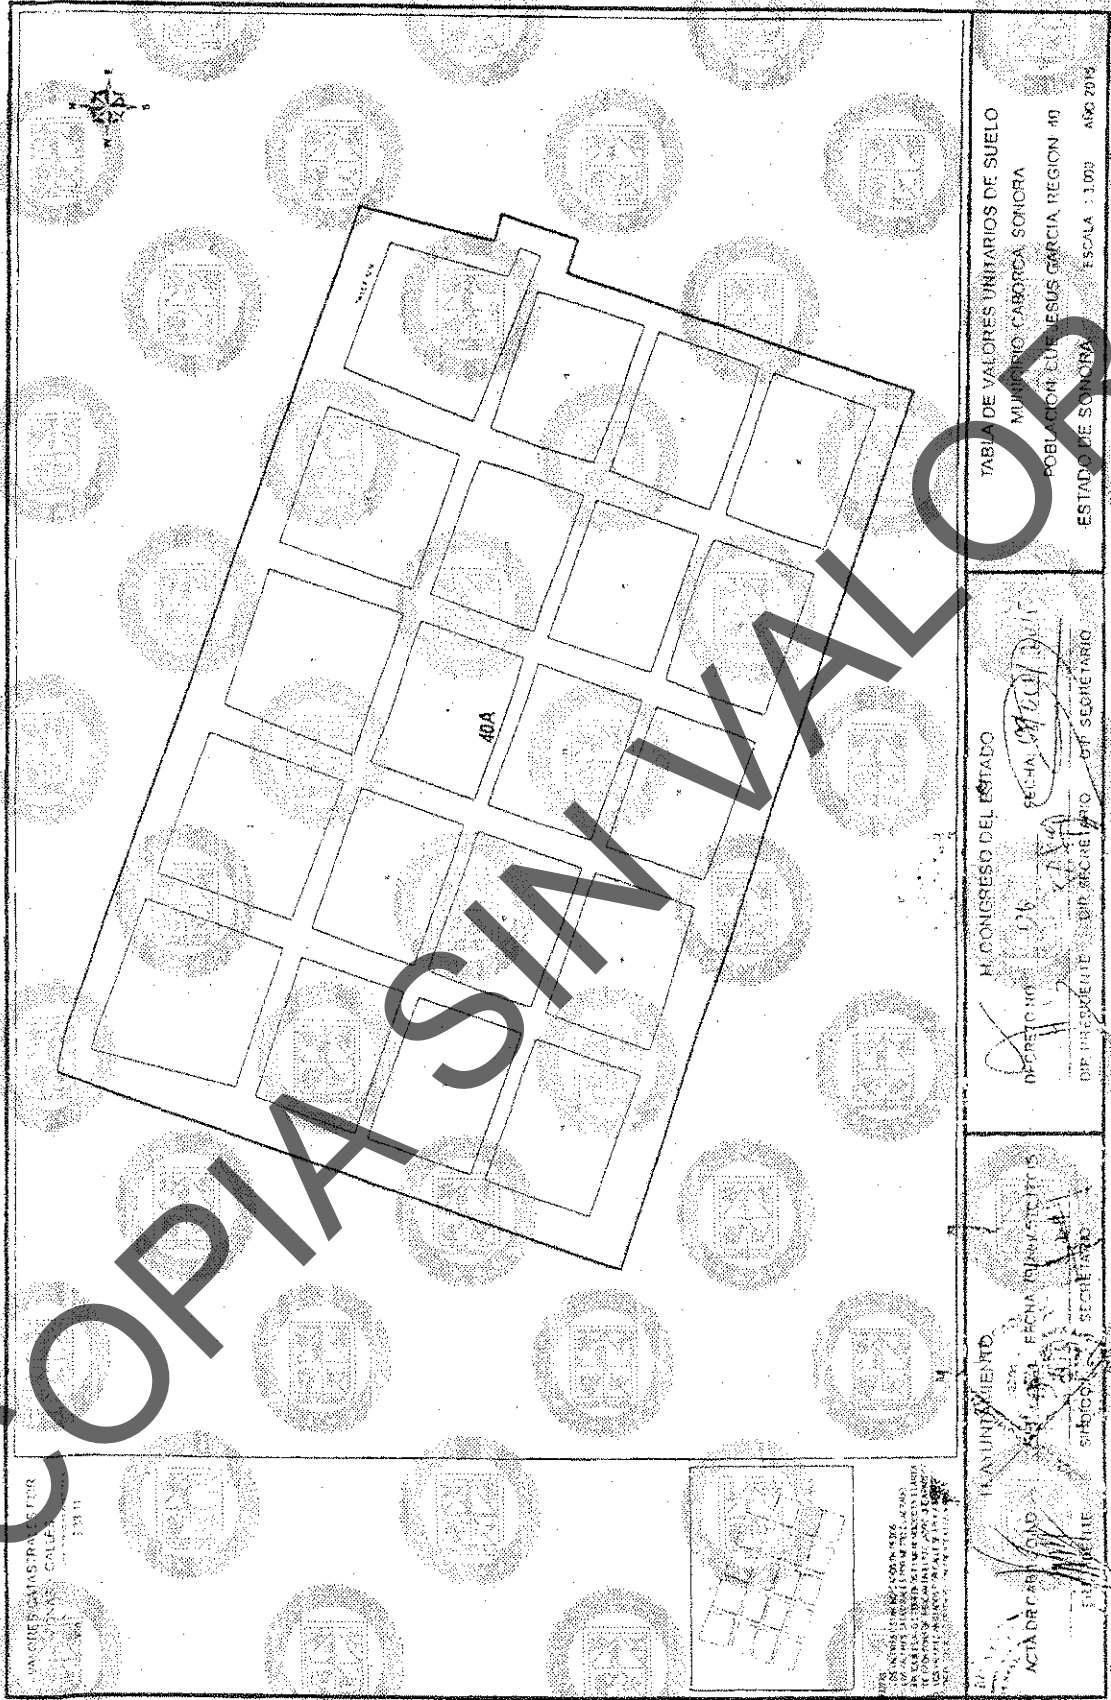

ANEXOS A LA STRA...
 CALIF...
 133 II


SE...
 ACTA DE CAB...
 SE...
 SE...
 SE...


EL GOBIERNO...
 SECRETARÍA...
 SECRETARIO

EL CONGRESO DEL ESTADO...
 DECRETOS...
 SECRETARIO

TABLA DE VALDRES UNITARIOS DE SUELO
 MUNICIPIO CABORCA SONORA
 POBLACION JESUS GARCIA REGION 40
 ESTADO DE SONORA
 ESCALA : 1:000 AÑO 2014

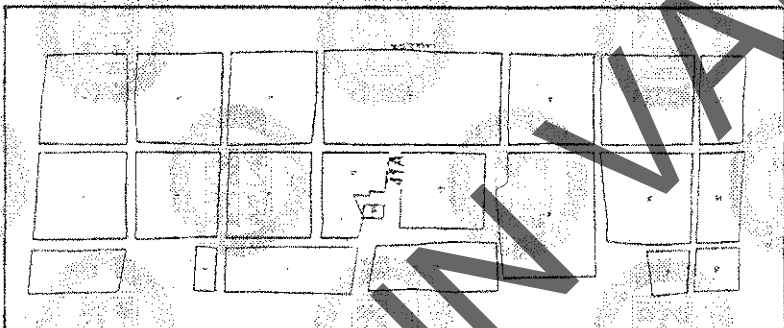

<p>VALORES CATASTRALES DIF CARRANZA CALLES FRENTE A LA CATEDRAL ESCALA 1:500</p>		<p>TABLA DE VALORES UNITARIOS DE SUELO MUNICIPIO CABORCA, SONORA POBLACION CUERPO COLONIA AMBRODONICO, REGION III ESTADO DE SONORA, ESCALA 1:500 - 1990 2818</p>
<p>ACTA DE CENDUENO FECHA 14/10/2015 SECRETARIO</p>	<p>II AYUNTAMIENTO FECHA 14/10/2015 SECRETARIO</p>	<p>II CONGRESO DEL ESTADO DECRETOS 06 FECHA 13/10/15 DIP. PRESIDENTE DIP. SECRETARIO</p>

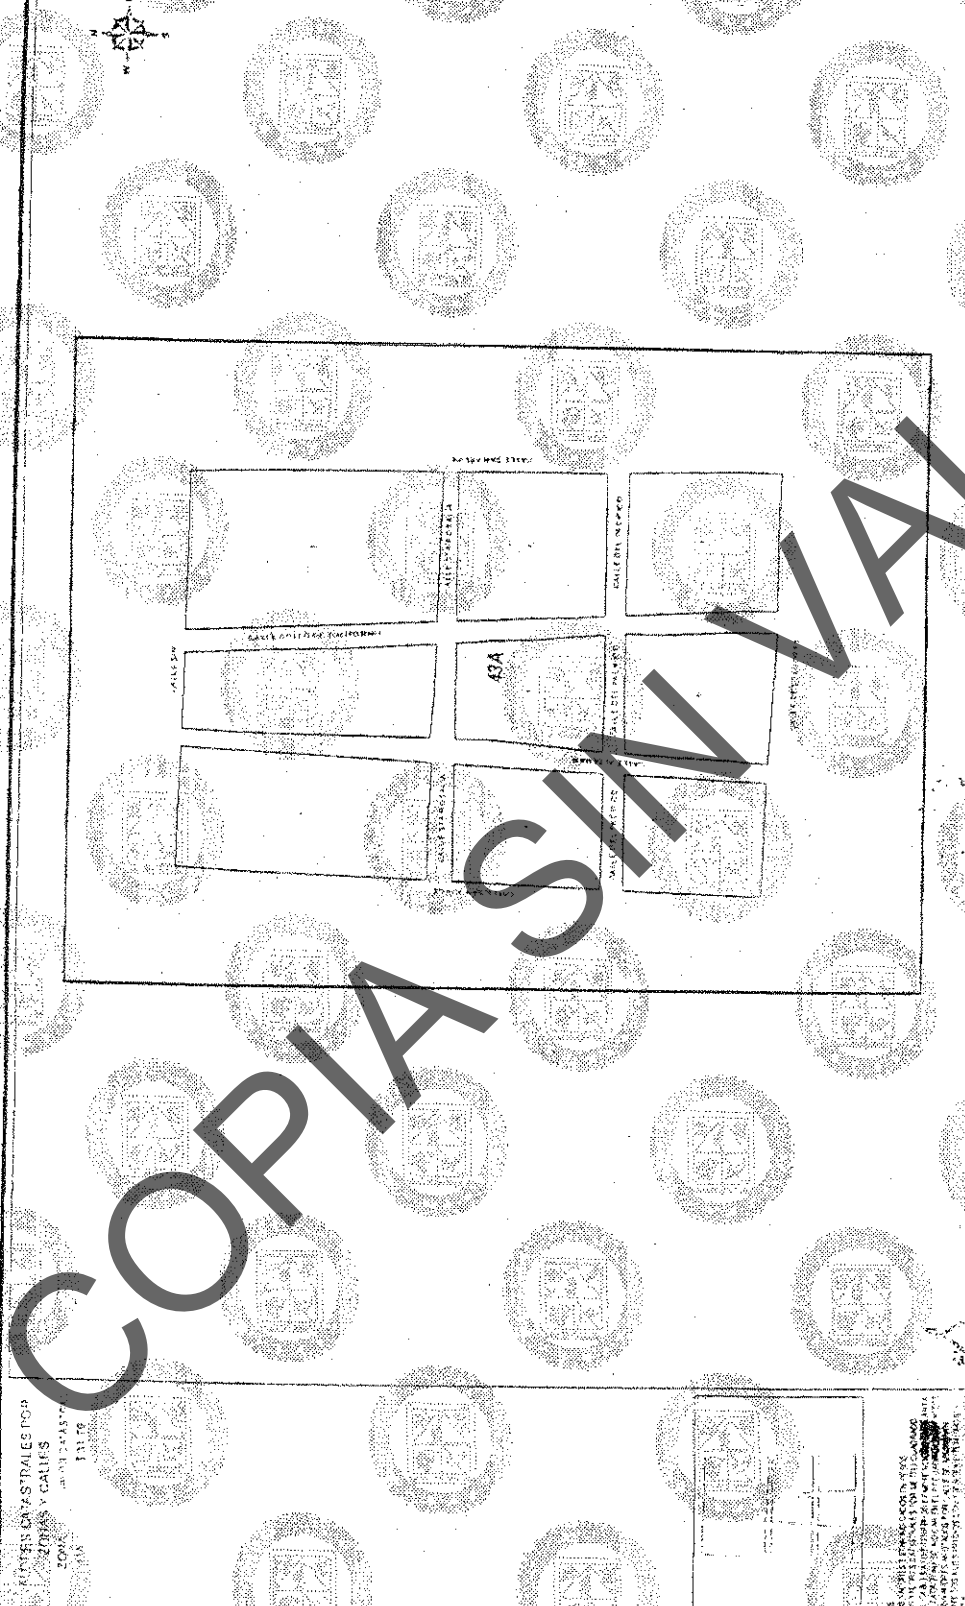

EL INTERVENIENTE
 JUAN V. CALLES
 1918

MAPA DE TERRENOS UNITARIOS DE SUELO
 MUNICIPIO: CABOQUA SONORA
 POBLACION: CUATRO BARRIOS DE VILLA REGION 43
 ESTADO DE SONORA ESCALA: 1:50000 MARZO 2015

II CONGRESO DEL ESTADO
 DECRETO NO. 11
 FECHA: 11/03/15
 DIP. PRESIDENTE: DIP. SECRETARIO: DIP. SECRETARIO

II AYUNTAMIENTO
 ACTA DE COMISIONES
 FECHA: 11/03/15
 SINDICATO SECRETARIO: SECRETARIO

COPIA SIN VALOR



COPIA SIN VALOR

SECRETARÍA DE ECONOMÍA
ESTADOS UNIDOS MEXICANOS
CALLE DE LA INDEPENDENCIA 984, PUNTO DE PARTIDA, SECTOR
FINANCIERO, CUERPO CENTRAL DE BOLSAS, S.A. DE C.V.
C.P. 06702, MÉXICO, D.F.

TABLA DE VALORES UNITARIOS DE SUELO
MUNICIPIO CAROLINA SONORA
POBLACIÓN QUE LA ALHITA REGION II
ESTADO DE SONORA
ESCALA 1:1000 2015

ACTA DE CABILDOS
PRESIDENTE SECRETARIO

AYUNTAMIENTO
SECRETARIO


H. CONGRESO DEL ESTADO
SECRETARIO
DIP. PRESIDENTE DIP. SECRETARIO

SECRETARÍA DE ECONOMÍA
ESTADOS UNIDOS MEXICANOS
CALLE DE LA INDEPENDENCIA 984, PUNTO DE PARTIDA, SECTOR
FINANCIERO, CUERPO CENTRAL DE BOLSAS, S.A. DE C.V.
C.P. 06702, MÉXICO, D.F.

SECRETARÍA DE ECONOMÍA
ESTADOS UNIDOS MEXICANOS
CALLE DE LA INDEPENDENCIA 984, PUNTO DE PARTIDA, SECTOR
FINANCIERO, CUERPO CENTRAL DE BOLSAS, S.A. DE C.V.
C.P. 06702, MÉXICO, D.F.

TABLA DE VALORES UNITARIOS DE SUELO
MUNICIPIO CAROLINA SONORA
POBLACIÓN QUE LA ALHITA REGION II
ESTADO DE SONORA
ESCALA 1:1000 2015



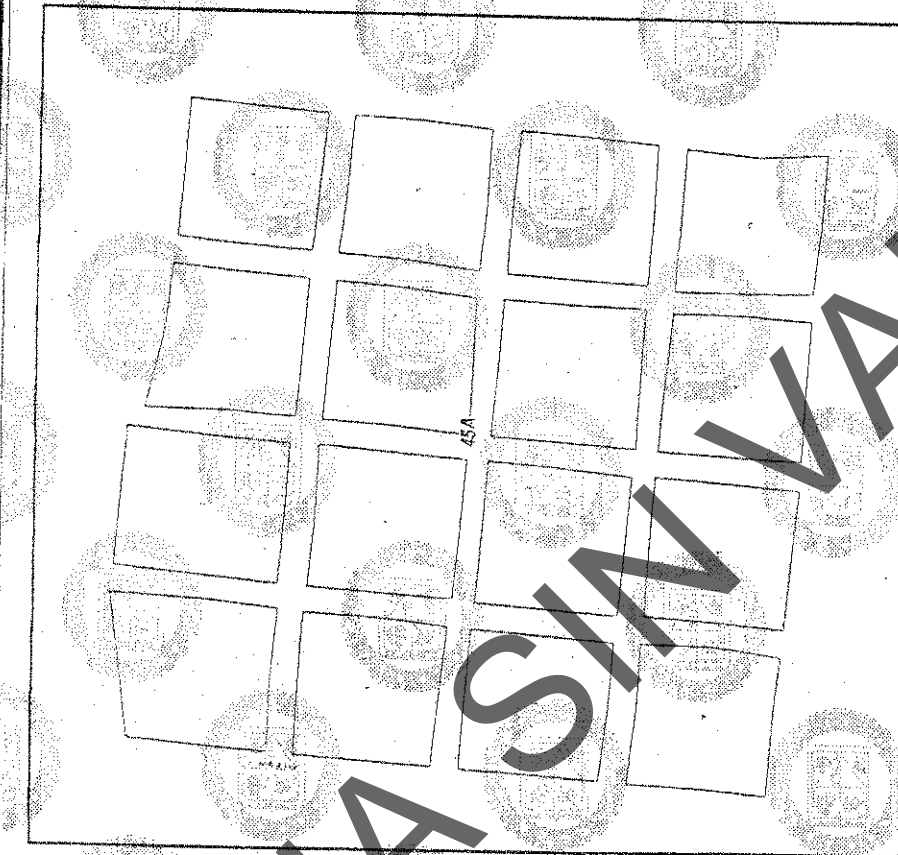

SECCION DE CATASTRO
 CALLE DE LA
 2007

ESTADO DE SONORA
 MUNICIPIO DE CABORCA
 POBLACION DE LA SIERRITA REGION 45
 ESCALA 1:1000 AÑO 2015

SECRETARÍA DE ECONOMÍA
 H. CONGRESO DEL ESTADO
 SECRETARÍA DE ECONOMÍA
 DIP. PRESIDENTE
 DIP. SECRETARIO
 SECRETARIO

COPIA SIN VALOR



COPIA SIN VALOR

TABLA DE VALORES UNITARIOS DE SUELO
MUNICIPIO CABOQUILA, SONORA
POBLACION CIBICHO ESCONDIDO REGION 16
ESTADO DE SONORA ESCALA 1:5000 ANO 2015

II CONGRESO DEL ESTADO

RECIBIÓ *[Signature]* FECHA *02/10/15*

DIR. PRESIDENTE DIR. SECRETARIO DIR. SECRETARIO

II AYUNTAMIENTO

RECIBIÓ *[Signature]* FECHA *15/10/2015*

SINDICO SECRETARIO


ACTA DE CALIFICACION

[Signature]

PRESENTE

SECRETARÍA DE AGUAS Y CALIDAD AMBIENTAL
SECRETARÍA DE AGUAS Y CALIDAD AMBIENTAL
SECRETARÍA DE AGUAS Y CALIDAD AMBIENTAL



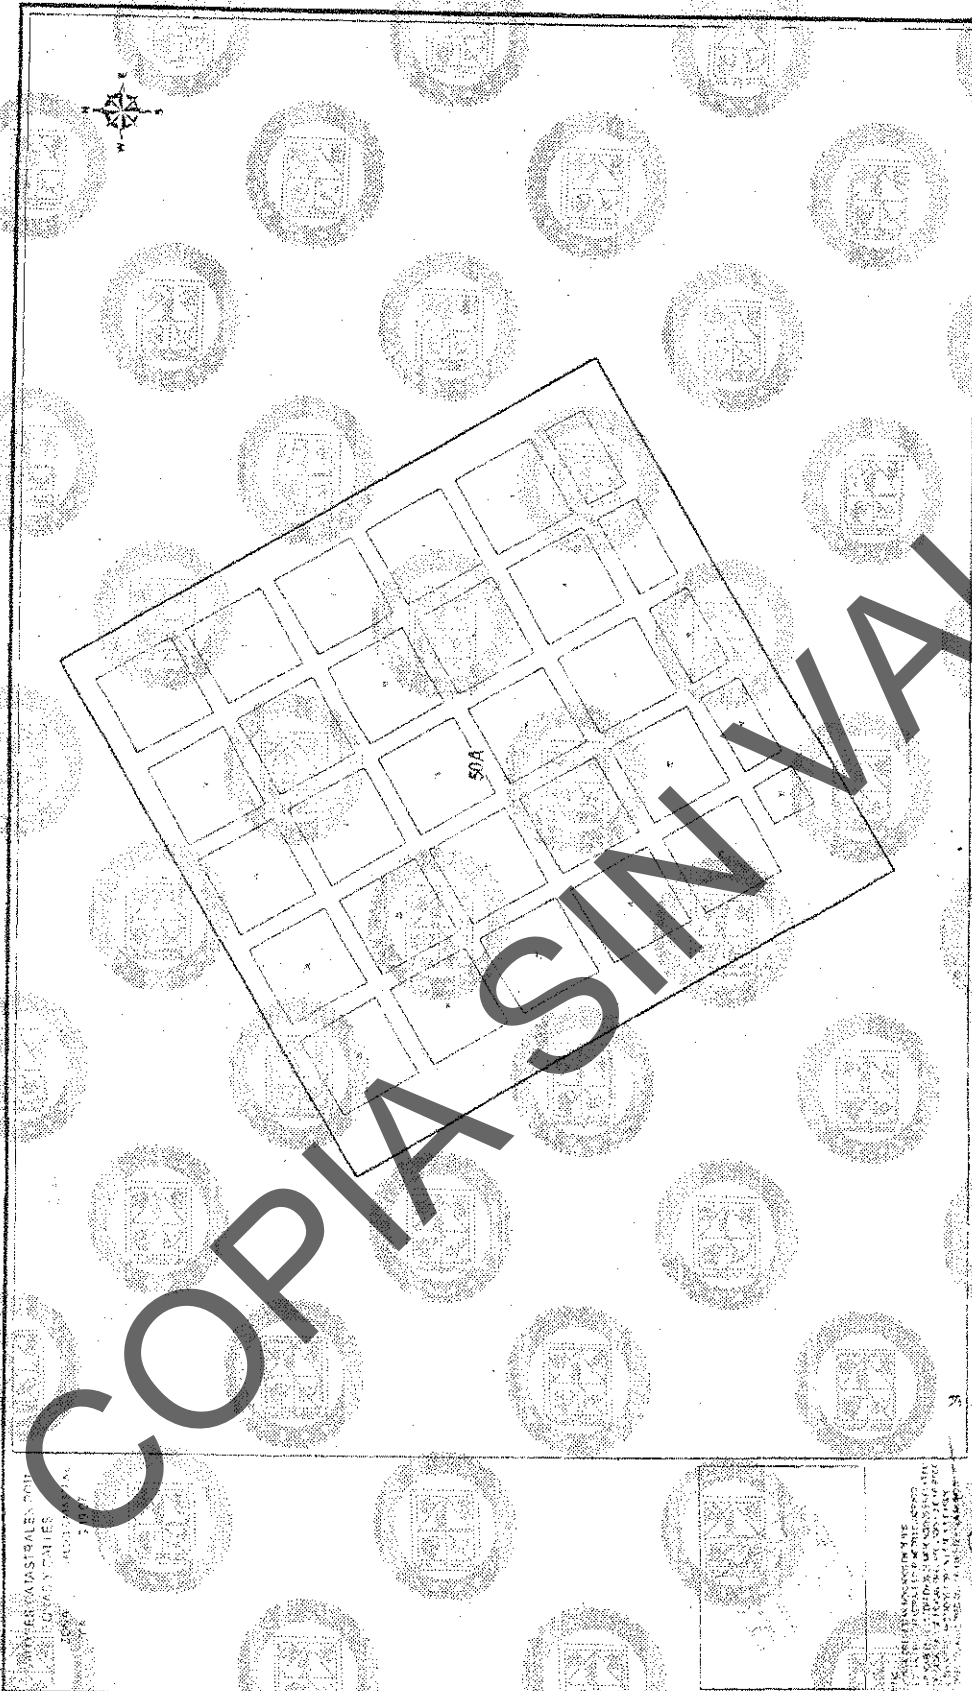

COPIA SIN VALOR

<p>SECRETARÍA DE ECONOMÍA</p> <p>SECRETARÍA DE ECONOMÍA</p>	<p>SECRETARÍA DE ECONOMÍA</p> <p>SECRETARÍA DE ECONOMÍA</p>	<p>SECRETARÍA DE ECONOMÍA</p> <p>SECRETARÍA DE ECONOMÍA</p>	<p>SECRETARÍA DE ECONOMÍA</p> <p>SECRETARÍA DE ECONOMÍA</p>
TARLA DE VALORES UNITARIOS DE SUELO
 MUNICIPIO CABOCHA, SONORA
 POBLACION CUERPO PA NO. REGION: 50
 ESTADO DE SONORA
 ESCALA: 1:5000
 AÑO 2015

CONGRESO DEL ESTADO
 ARCHIVO: 116
 FECHA: 11/01/2015
 DIP. PRESIDENTE: DIP. SECRETARIO: DIP. SECRETARIO

SECRETARÍA DE ECONOMÍA
 SECRETARÍA DE ECONOMÍA
 SECRETARÍA DE ECONOMÍA


SECRETARÍA DE ECONOMÍA
 SECRETARÍA DE ECONOMÍA
 SECRETARÍA DE ECONOMÍA

COPIA SIN VALOR

TABLA DE VALORES UNITARIOS DE SUELO
MUNICIPIO: SAN JUAN SANCORA
PUEBLACION: EL SAUCITO, REGION 51
ESTADO DE SONORA ESCALA: 1:300 AÑO 2015


H. AYUNTAMIENTO AREA DE CENSO PRESENTE	H. CONGRESO DEL ESTADO DIFERENTE	H. AYUNTAMIENTO SUBICO	H. CONGRESO DEL ESTADO DIP. SECRETARIO
FECHA: 15/03/2015 SECRETARIO:	FECHA: 15/03/2015 DIP. SECRETARIO:	FECHA: 15/03/2015 SECRETARIO:	FECHA: 15/03/2015 DIP. SECRETARIO:

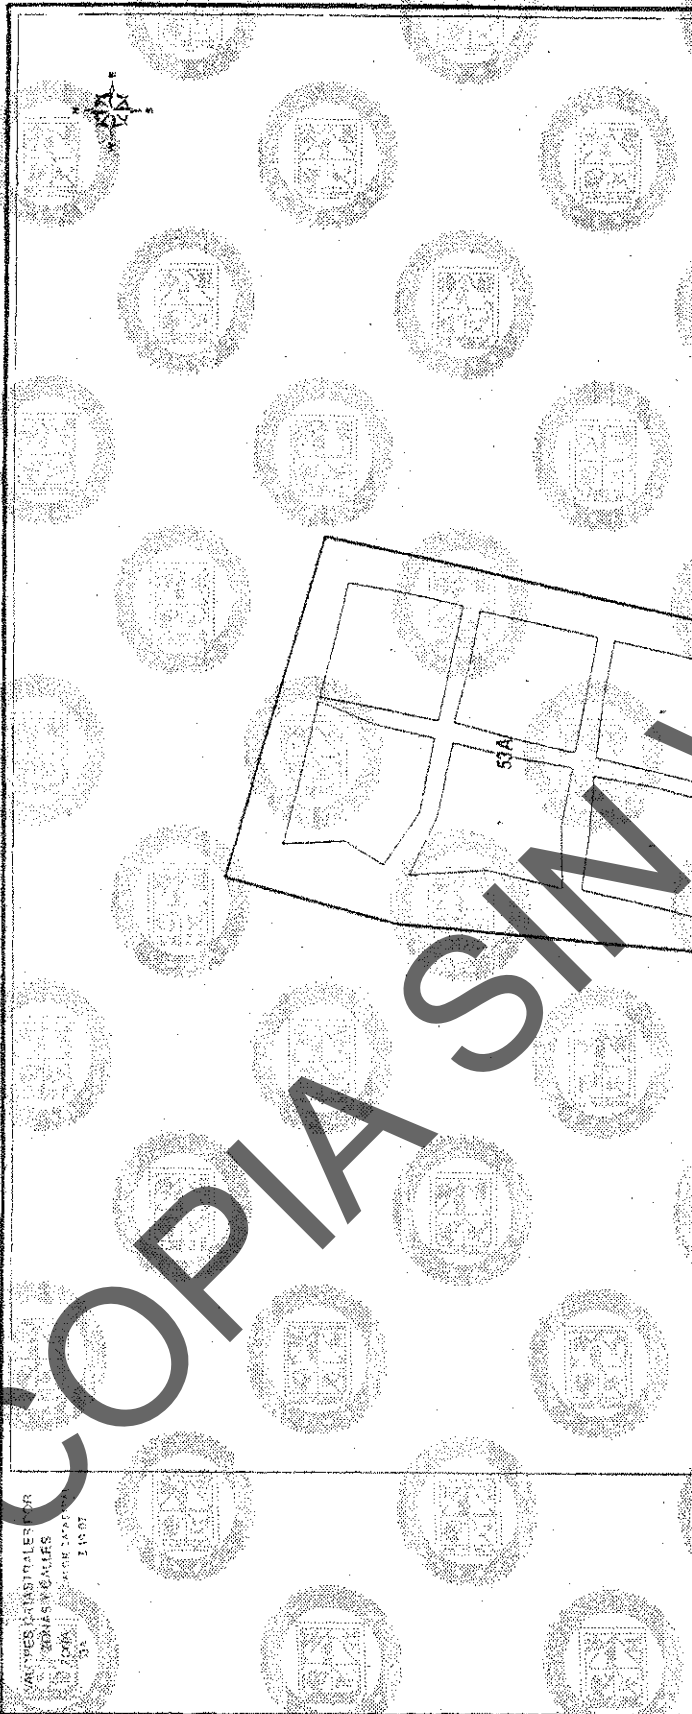

<p>VALORES UNITARIOS DE SUELO MUNICIPIO CABORCA SONORA POBLACION QUE MANUEL BIEGUEZ REGION 53 ESTADO DE SONORA</p>		<p>II CONGRESO DEL ESTADO</p> <p>DECRETO NO. 106</p> <p>DIP. PRESIDENTE: [Signature]</p> <p>DIP. SECRETARIO: [Signature]</p> <p>FECHA: 11/10/2015</p>	<p>IV AJUNTAMIENTO</p> <p>ACTA DE CALIFICACION</p> <p>SINDICO: [Signature]</p> <p>SECRETARIO: [Signature]</p> <p>FECHA: 11/10/2015</p>
--	--	---	--

COPIA SIN VALOR



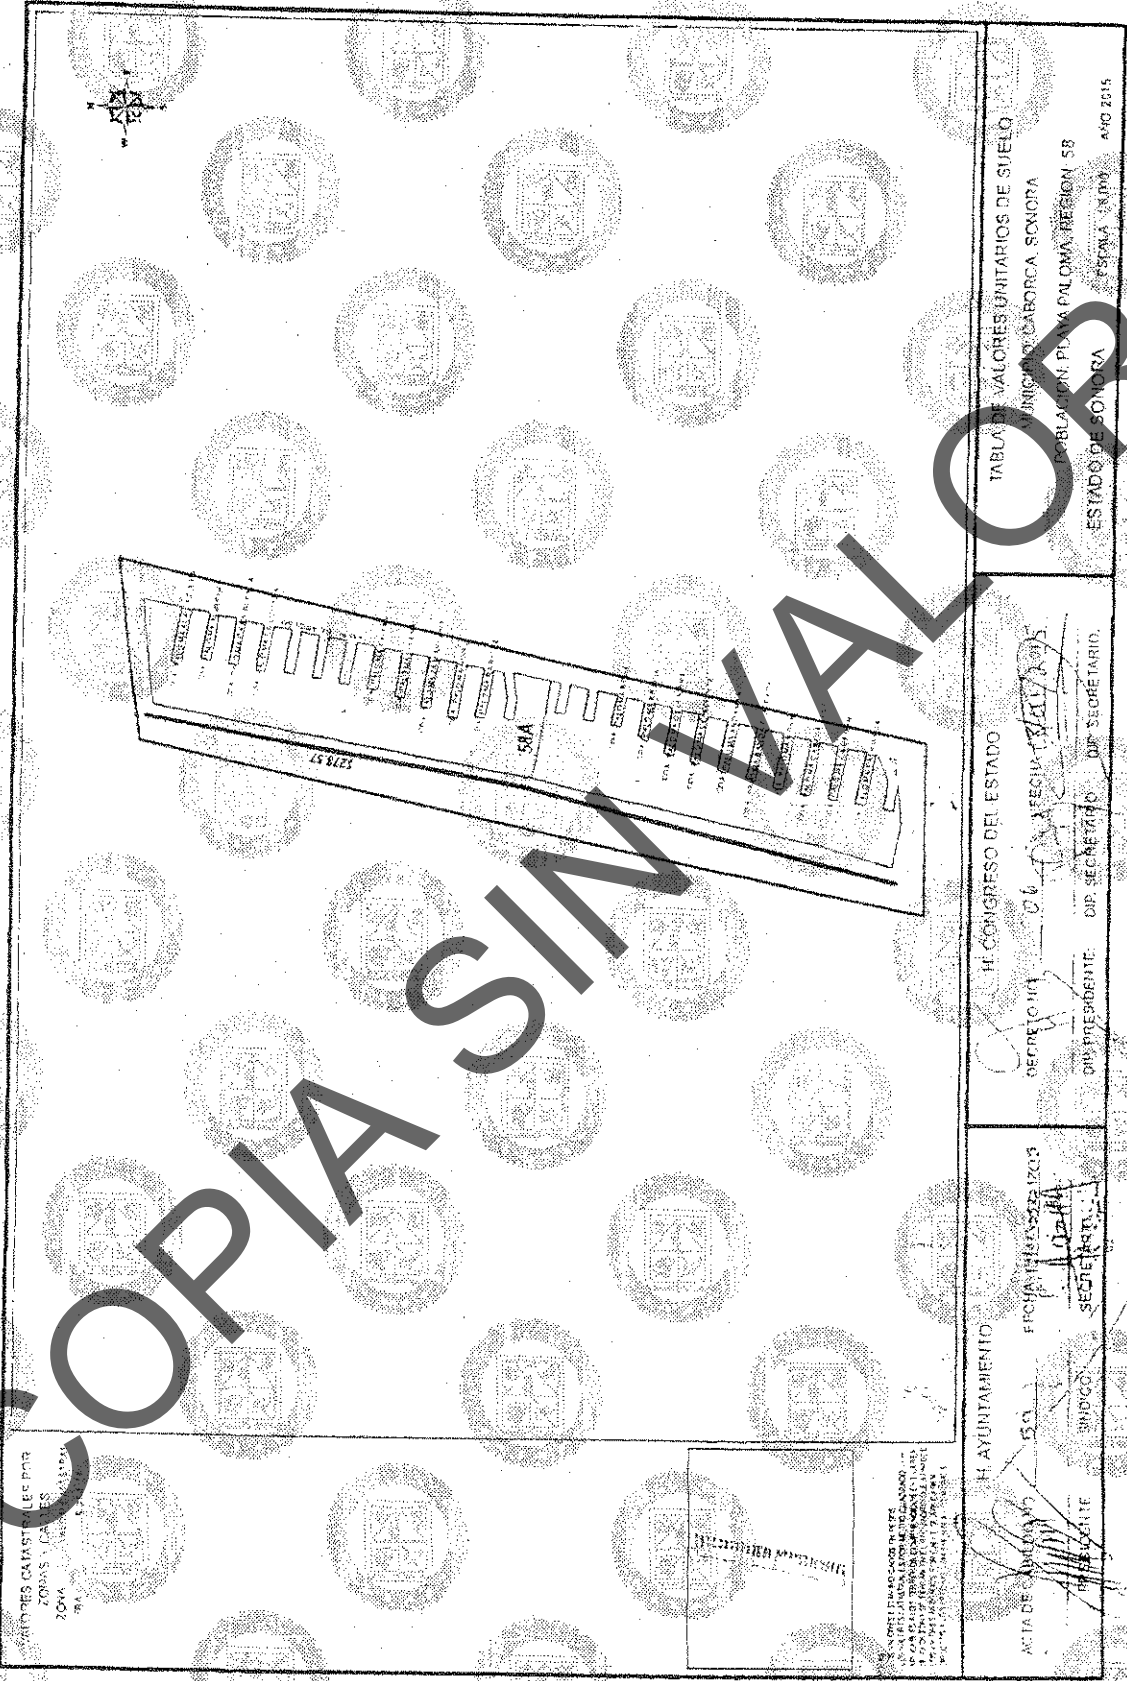

POBLACION	VALOR
QUE DURANGO, REG. 33	\$ 10.07
QUE DURANGO II, REG. 20	\$ 19.07
QUE VILLA CENTAURO DEL NORTE, REG. 38	\$ 19.07
QUE VICENTE LOMBARDO TOLEDANO, REG. 48	\$ 19.07
QUE FRONTERAS, REG. 54	\$ 25.44
QUE ORIBE DE ALBA, REG. 55	\$ 50.90
QUE LAUBES, REG. 56	\$ 19.07
QUE SAN ISIDRO, REG. 57	\$ 25.44



COPIA SIN VALOR

TABLA DE VALORES UNITARIOS DE SUELO
 MUNICIPIO CARBORCA, SONORA
 CALIFICACION CARBORCA, REGION:
 ESTADO DE SONORA ESCALA 1:5000 1/30/2015

H. CONGRESO DEL ESTADO
 SECRETARIO
 DIR. PRESIDENTE DIR. SECRETARIO DIR. SECRETARIO

H. AYUNTAMIENTO
 ACTA DE CALIFICACION
 SINDICO SECRETARIO

EXHIBITADO EN LOS
 DEPARTAMENTOS DE
 LA SECRETARIA DE ECONOMIA
 Y FINANZAS DEL ESTADO DE SONORA
 EL DIA 15 DE OCTUBRE DE 2015
 EN LA CIUDAD DE CARBORCA, SONORA



TABLA DE VALORES UNITARIOS DE CONSTRUCCIÓN									
Antiguo					Industrial				
Elementos Característicos: Estructura, Muros	E (Zanaheros)	M (Malla)	S (Superficie)	R (Puentes)	C (Cimentación)	X (Miras)	E (Alcantarillas)	M (Módulo)	S (Sectores)
Columnas	Apilando con malla de alambres	Adobe, piedra, muros de adobe, muros de adobe, muros de adobe	Envolvente sobre vigas de concreto, muros de adobe, muros de adobe	En ellos	Concreto armado o ferro	Concreto armado o ferro	Concreto armado o ferro	Concreto armado o ferro	Concreto armado o ferro
Techos y Entrepisos	Vigas de madera o concreto	Vigas de concreto armado o concreto	Envolvente sobre vigas de concreto, muros de adobe, muros de adobe	Vigas de madera	Estructuras de muros	Estructuras de muros	Estructuras de muros	Estructuras de muros	Estructuras de muros
Complementos: Azulejos	Apilando con malla de alambres	Trabaja con malla de alambres	Envolvente sobre vigas de concreto, muros de adobe, muros de adobe	Laminado alveolar	Estructuras de muros	Estructuras de muros	Estructuras de muros	Estructuras de muros	Estructuras de muros
Apilados	En muros y para muros terminados	En muros y para muros terminados	En muros y para muros terminados	Sin ellos	Sin ellos	Sin ellos	Sin ellos	Sin ellos	Sin ellos
Pisos	De concreto pulido o de mármol	De concreto o mármol	De concreto o mármol	Sin ellos	Sin ellos	Sin ellos	Sin ellos	Sin ellos	Sin ellos
Laminados	De madera o fierro	De madera o fierro	De madera o fierro	Sin ellos	Sin ellos	Sin ellos	Sin ellos	Sin ellos	Sin ellos
Ventanería	De madera o fierro	De madera o fierro	De madera o fierro	Sin ellos	Sin ellos	Sin ellos	Sin ellos	Sin ellos	Sin ellos
Puentes	De madera o fierro	De madera o fierro	De madera o fierro	Sin ellos	Sin ellos	Sin ellos	Sin ellos	Sin ellos	Sin ellos
Instalaciones: Sanitarias	De madera o fierro	De madera o fierro	De madera o fierro	Sin ellos	Sin ellos	Sin ellos	Sin ellos	Sin ellos	Sin ellos
Eléctrica	De madera o fierro	De madera o fierro	De madera o fierro	Sin ellos	Sin ellos	Sin ellos	Sin ellos	Sin ellos	Sin ellos
Diversos	De madera o fierro	De madera o fierro	De madera o fierro	Sin ellos	Sin ellos	Sin ellos	Sin ellos	Sin ellos	Sin ellos
Acabados: Exteriores	De madera o fierro	De madera o fierro	De madera o fierro	Sin ellos	Sin ellos	Sin ellos	Sin ellos	Sin ellos	Sin ellos
Interiores	De madera o fierro	De madera o fierro	De madera o fierro	Sin ellos	Sin ellos	Sin ellos	Sin ellos	Sin ellos	Sin ellos

H. AYUNTAMIENTO
 ACTA DE RADICACIÓN No. 5511
 FECHA: 15/10/2015
 H. CONGRESO DEL ESTADO
 DECRETOS No. 10
 FECHA: 15/10/2015
 MUNICIPIO: CA BORCA
 ESTADO DE SONORA
 AÑO 2015



TABLA GENERAL DE VALORES UNITARIOS POR HECTÁREA PARA PREDIOS RURALES

CLASIFICACION	CATEGORIA	CLASE	CLAVE	CONCEPTO	VALOR CATASTRAL
Predios por hombre	1ra	Agrícola	1/1	Terreno con área abierta al cultivo con riego de pozo mecánico, hasta 40-50.00 ha. Resto a clasificarse.	38,121.93
	2da	Agrícola (Piscicultura)	1/2	Con riego mecánico con pozo y permiso de 1" para extraer (más de 100 Hec) ó riego con aguas rectales hasta 6.00.00 Ha.	19,060.56
	3ra	Agrícola (Piscicultura)	1/3	Terreno de rielación	5,718.29
	4ta	Agrícola en breña	1/4	Susceptible a cultivo	1,906.10
TERRENOS DE AGOSTADERO					
Agostadero	1ra	Agost.	2/1	Con áreas que fueron mejoradas para pastoreo en base a técnicas, resto a clasificarse.	2,541.45
	2da	Agost.	2/2	Zona fértil accidentada, arroyos y banías con vegetación propia de la región	1,016.58
	3ra	Agost.	2/3	Zonas semiáridas de bajo rendimiento (Baja vegetación)	508.29
	4ta	Agost.	2/4	Zona árida de alta densa vegetación	381.22
TERRENOS ACUICOLAS					
Acuicolas	1ra	Perenne	4/1	Terreno con topografía irregular localizado en un sitio o bahía muy pequeña.	10,185.85
	2da	Semiperenne	4/2	Estuarios de tierra con canal de llamada y canal de desagüe, circulación de agua, agua controlada.	5,082.92
	3ra	Intermitente o Hipoperenne	4/3	Estuarios con rectificación de agua pasada por líneas, Agua de pozo con agua de mar.	2,541.16
TERRENOS MINEROS					
Mineros	Única	Única	5/1	Terreno con aprovechamiento metálico y no metálico.	11,748.52
	TERRENOS LITORALES				
Litorales	1ra	Litoral	6/1	Franja de 150 metros partiendo de Zona Federal (terreno playero).	152,487.70
	2da	Litoral	6/2	Franja después de 150 mts. (Influenciados por el mar)	61,536.54
	3ra	Litoral	6/3	Terreno con acantilados colindante con zona federal marítima	25,414.62
TERRENOS CINEGETICOS					
Cinegetico	Única	Cinegetico	7/1	Zona semiárida, con bajos y arroyos e instalaciones para de avreadero.	2,541.46
	II CONGRESO DEL ESTADO				
H. AYUNTAMIENTO		SECRETARIO		FECHA: 15/10/2015	SECRETARIO DE TERRENO POR HA
ACTA DE JUNTO		SECRETARIO		FECHA: 15/10/2015	MUNICIPIO: CABORCA
PRESIDENTE		DIP. PRESIDENTE		DIP. SECRETARIO	ESTADO DE SONORA
SECRETARIO		DIP. SECRETARIO		DIP. SECRETARIO	AÑO 2015

COPIA SIN VALOR



COPIA SIMPALME
VALOR





VALORES CATASTRALES POR LITROS DE AGUA

CONSUMO	VALOR
0 a 10	\$ 200.00
11 a 20	\$ 300.00
21 a 30	\$ 400.00
31 a 40	\$ 500.00
41 a 50	\$ 600.00
51 a 60	\$ 700.00
61 a 70	\$ 800.00
71 a 80	\$ 900.00
81 a 90	\$ 1,000.00
91 a 100	\$ 1,100.00

TABLA DE VALORES UNITARIOS DE SUELO
 MUNICIPIO EMPALME SONORA
 POBLACION EMPALME, REGION: 01
 ESTADO DE SONORA ESCALA: 1:5000 AÑO 2015

H. CONGRESO DEL ESTADO
 DECRETO NO. 06
 FECHA: 06/10/2015
 DIP. PRESIDENTE: DIA SECRETARIO: DIP. SECRETARIO:

SECRETARIA DEL GOBIERNO MUNICIPAL
 SECRETARÍA MUNICIPAL


SECRETARÍA MUNICIPAL

ACTA DE CABILDO NO. 2
 SECRETARÍA MUNICIPAL
 PRESIDENTE:



ESTADO DE SONORA
 MUNICIPIO DE EMPALME SONORA
 SECRETARÍA MUNICIPAL



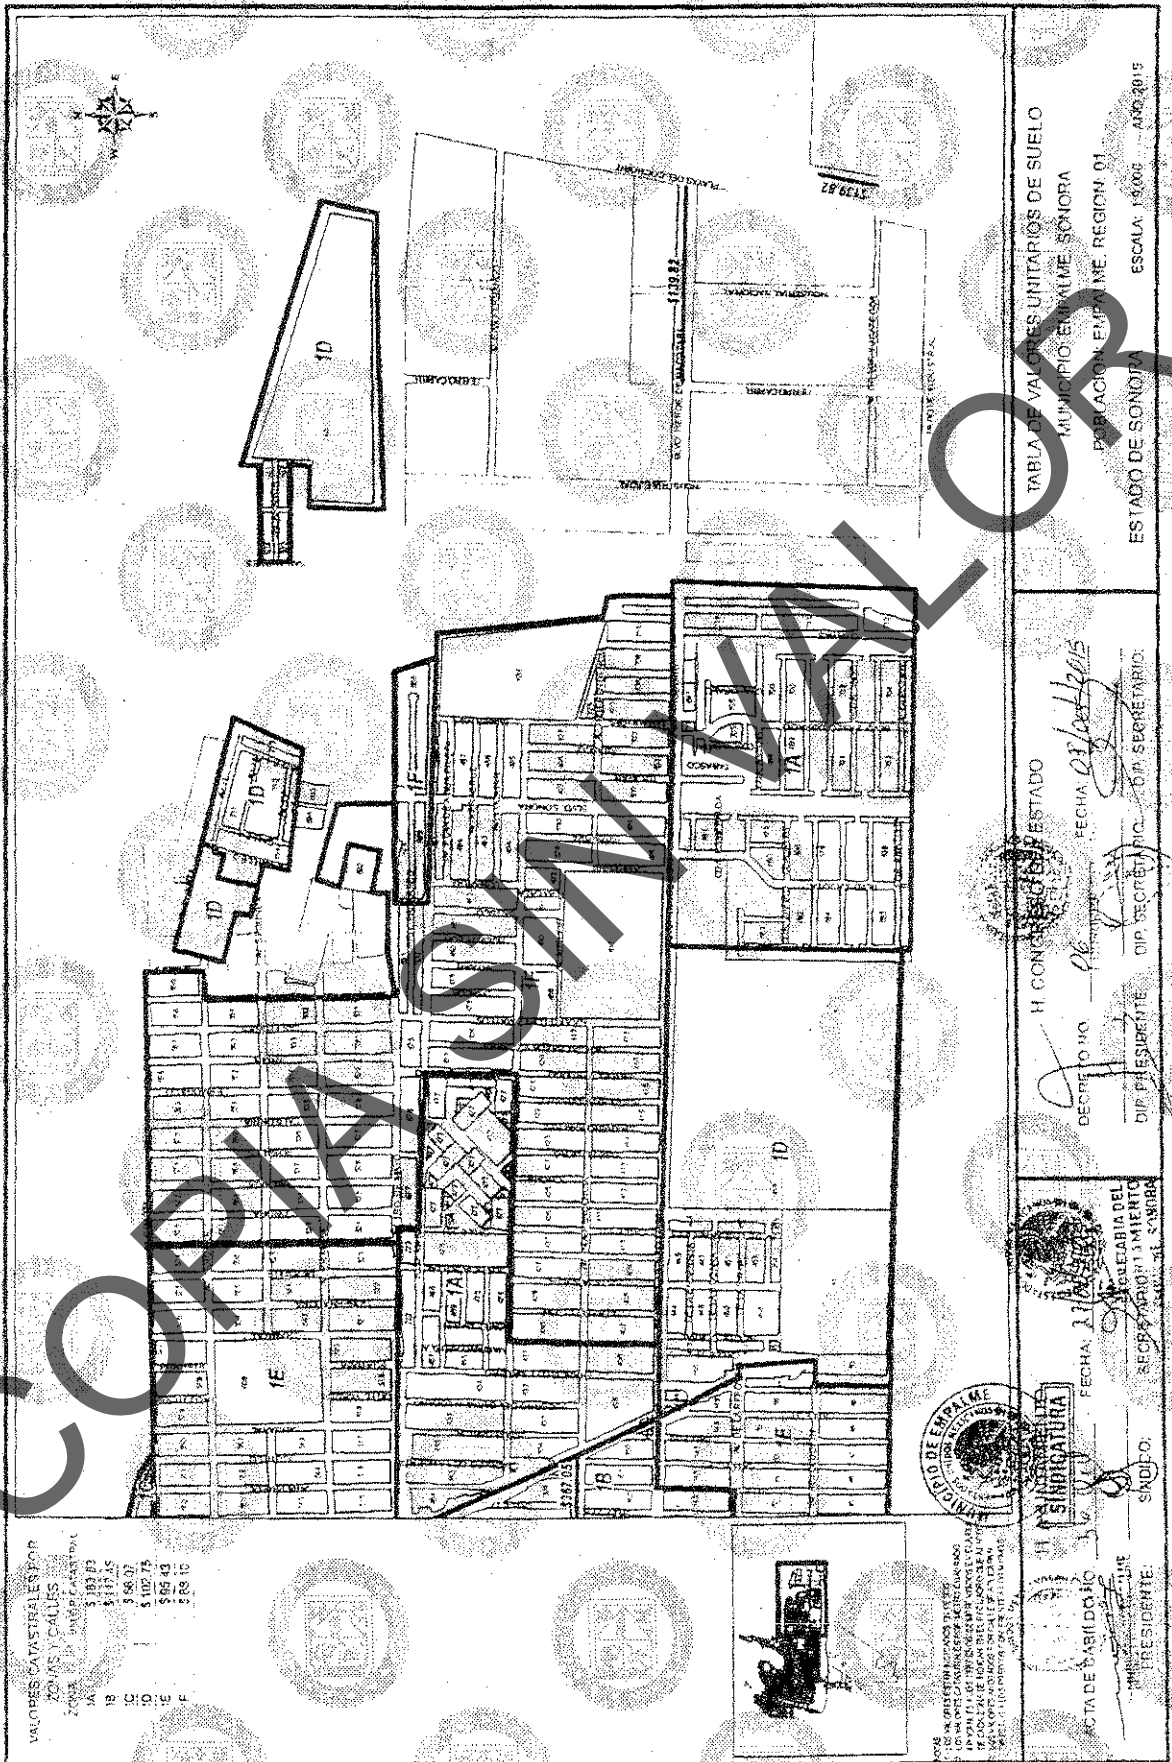

VALORES CATASTRALES POR ZONAS Y CALLES

ZONA	VALOR CATASTRAL
1A	\$ 100.00
1B	\$ 110.00
1C	\$ 120.00
1D	\$ 130.00
1E	\$ 140.00
1F	\$ 150.00

TABLA DE VALORES UNITARIOS DE SUELO
MUNICIPIO EMPALME SONORA
POBLACION EMPALME, REGION 01
ESTADO DE SONORA
ESCALA: 1:5000 ... A00-8015

H. CONGRESO DEL ESTADO
DECRETO NO. 06
DIP. PRESIDENTE
DIP. SECRETARIO
DIP. SECRETARIO
FECHA: 06/10/15


SECRETARIA DEL GOBIERNO DEL MUNICIPIO
FECHA: 11/10/15

ACTA DE DABIDICION
PRESIDENTE
SINDICO
SECRETARIO



ACTA DE DABIDICION
PRESIDENTE
SINDICO
SECRETARIO



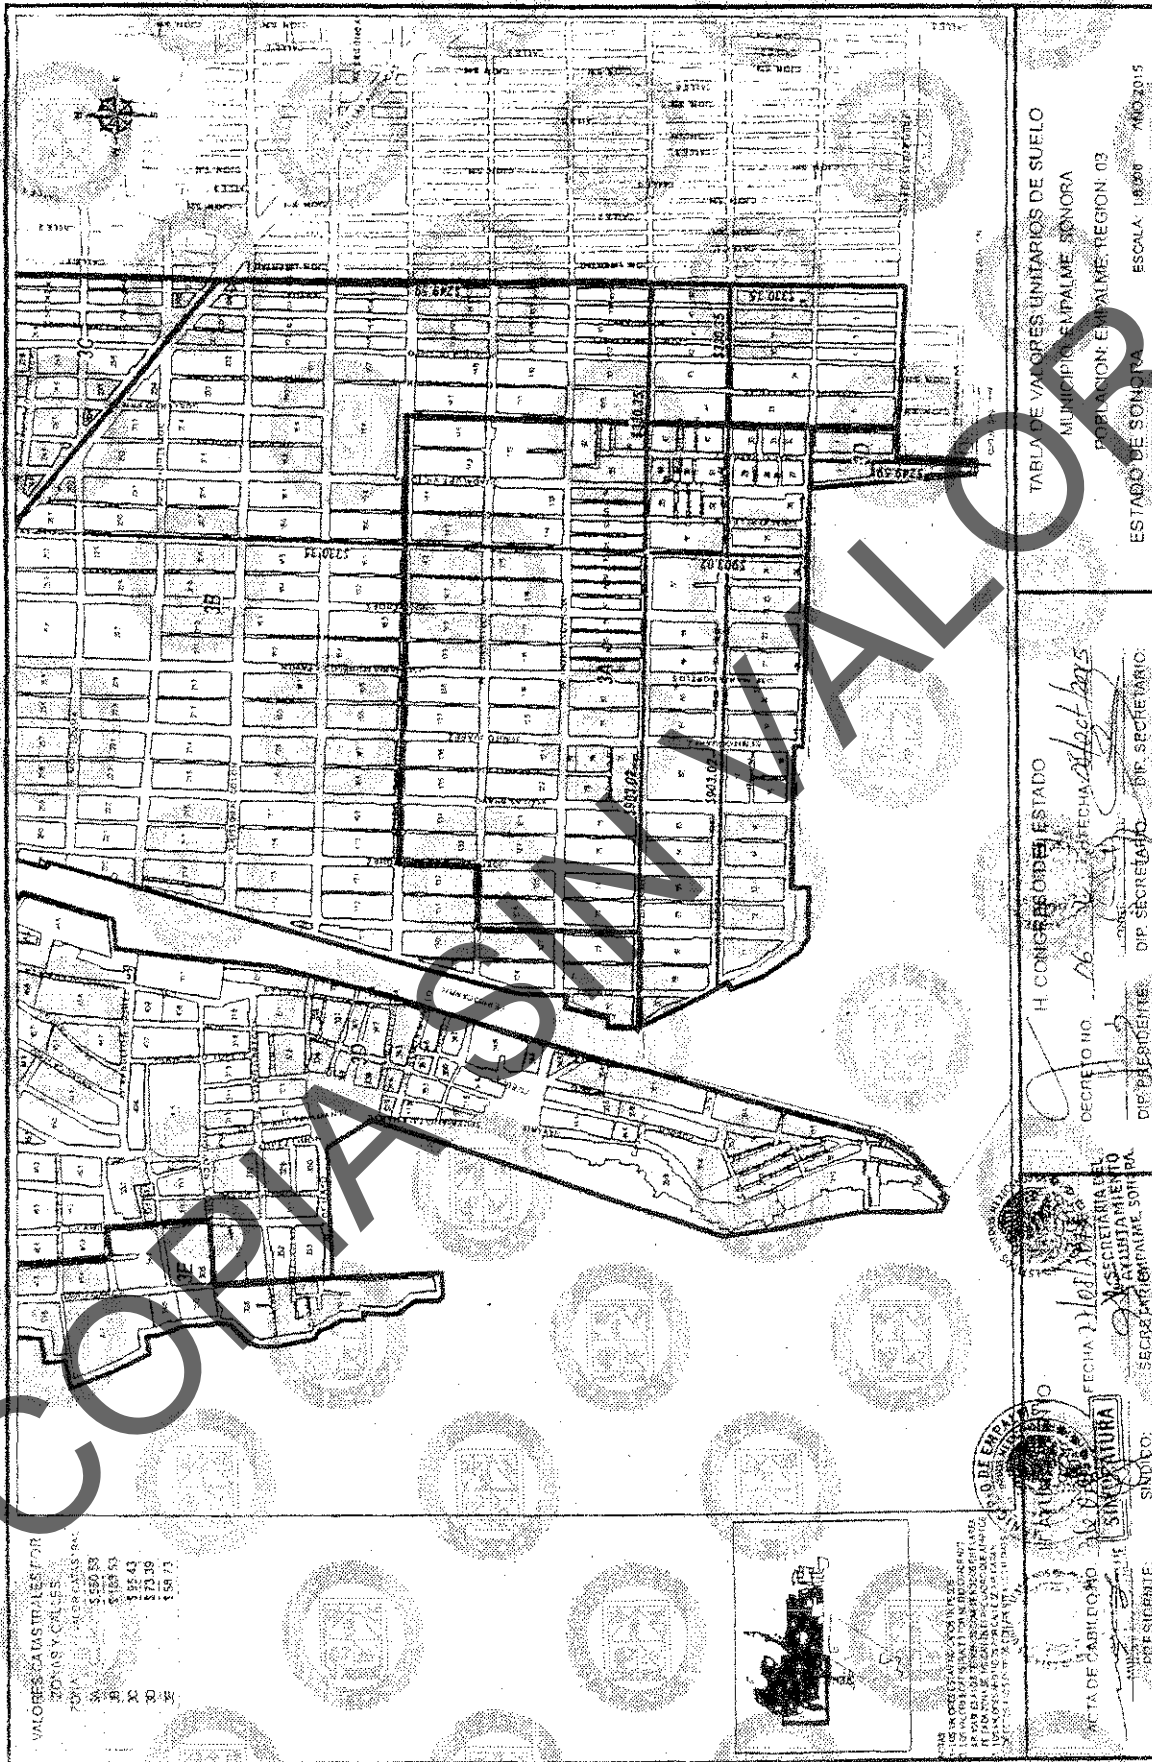

VALORES CATASTRALES POR
ZONAS Y CALLES
ZONA 1 - CALLES 1A A 10A
W \$ 550.00
X \$ 100.00
Y \$ 150.00
Z \$ 200.00
AA \$ 250.00
AB \$ 300.00




TABLA DE VALORES UNITARIOS DE SUELO
MUNICIPIO EMPALME SONORA
POBLACION EMPALME REGION: 03
ESTADO DE SONORA ESCALA: 1:6000 AÑO 2015

H. CONGRESO DEL ESTADO
DECRETO NO. 06
FECHA: 06/10/2015
DIP. SECRETARIO
DIP. SECRETARIO

SECRETARIA DEL
AYAJAJIA MIENTO
SECRETARIA EMPALME SONORA

ACTA DE CABILDADO
SINDECATO
PRESIDENTE



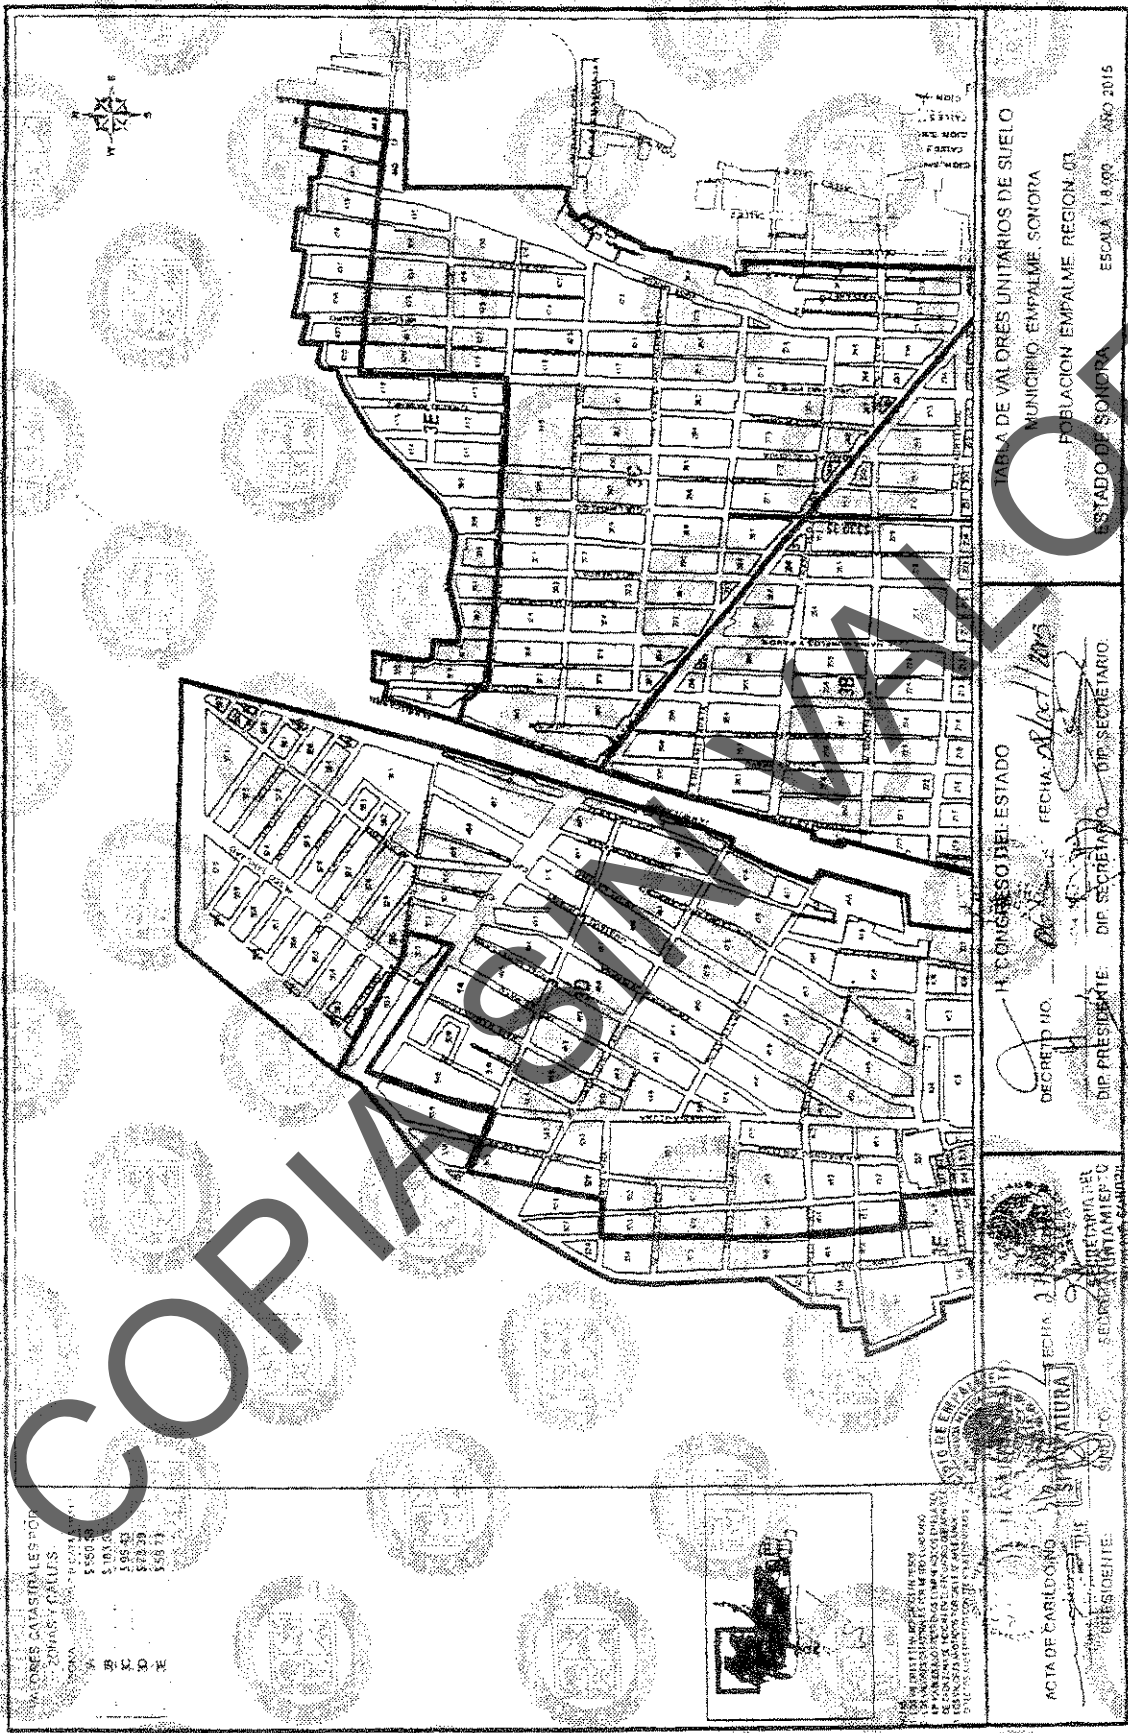

VALORES CATASTRALES POR ZONAS Y VALORES

ZONA	VALOR
A	\$ 550.00
B	\$ 100.00
C	\$ 100.00
D	\$ 100.00
E	\$ 100.00
F	\$ 100.00




ACTA DE CARILDONDO
SECRETARÍA DE AGRICULTURA, GANADERÍA Y RIEGO
ESTADO DE SONORA

TABLA DE VALORES UNITARIOS DE SUELO
 MUNICIPIO EMPALME SONORA
 POBLACION EMPALME REGION-03
 ESTADO DE SONORA
 ESCALA 1:8,000 AÑO 2015


H. CONGRESO DEL ESTADO
 DECRETADO EN: *[Signature]* FECHA: *21/10/2015*
 DIP. PRESIDENTE: *[Signature]* DIP. SECRETARIO: *[Signature]*

SECRETARÍA DE AGRICULTURA, GANADERÍA Y RIEGO
 SECRETARÍA MUNICIPAL
 SECRETARÍA DE AGRICULTURA, GANADERÍA Y RIEGO
 SECRETARÍA MUNICIPAL



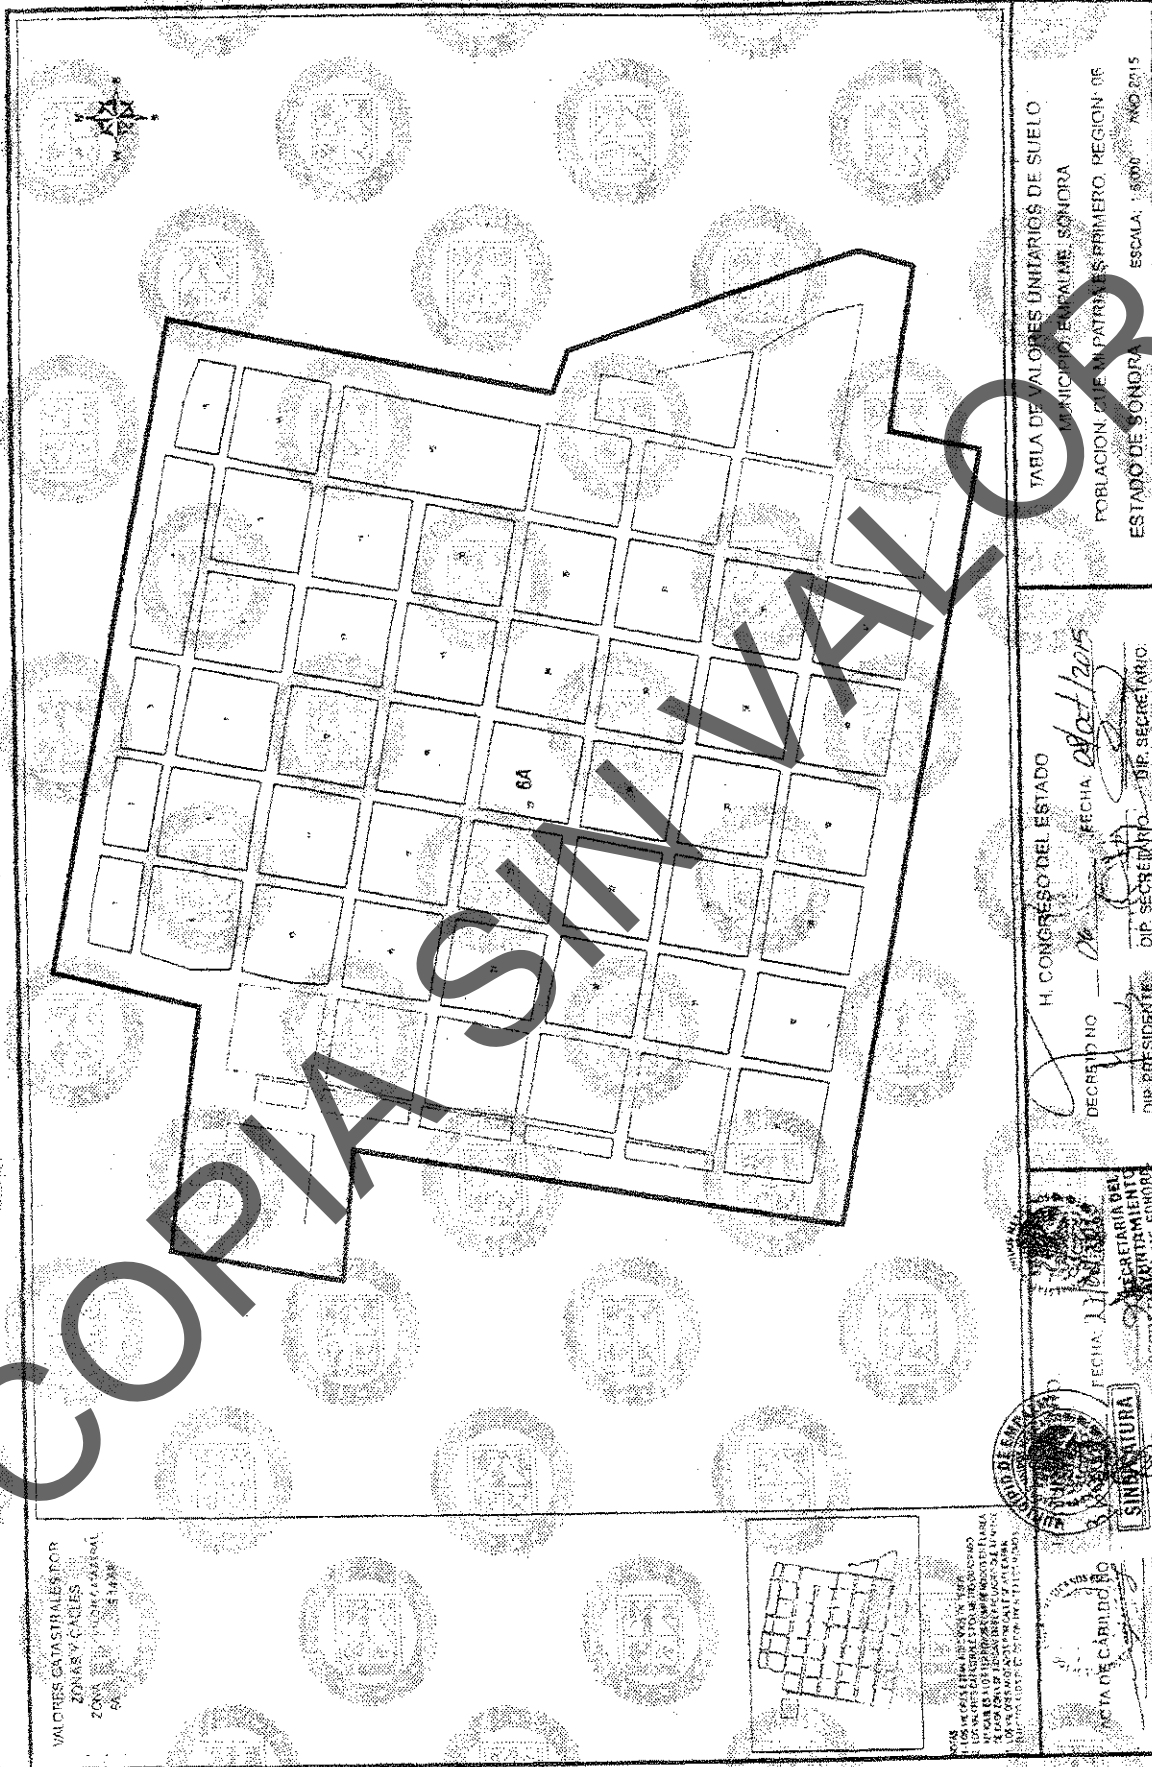

VALORES CATASTRALES POR
ZONAS Y CARGES
ZONA 6A
MUNICIPIO DE PALME, SONORA
ESTADO DE SONORA

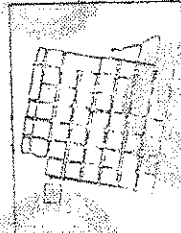

LOS VALORES CATASTRALES Y CARGES QUE SE ENSEÑAN EN ESTE MAPA SON LOS RESULTANTES DE LA APLICACION DE LA LEY DE VALORES CATASTRALES Y CARGES EN EL MUNICIPIO DE PALME, SONORA, ESTADO DE SONORA.

TABLA DE VALORES UNITARIOS DE SUELO
MUNICIPIO DE PALME, SONORA
POBLACION QUE EN PATRÓN ES PRIMERO REGION: 06
ESTADO DE SONORA ESCALA: 1:5000 AÑO 2015

H. CONGRESO DEL ESTADO
DECRETO NO. 26
FECHA: 08 Oct 2015
DIP. PRESIDENTE: [Signature]
DIP. SECRETARIO: [Signature]


SECRETARIA DEL
MUNICIPIO DE PALME, SONORA
FECHA: 11/10/2015
SECRETARIO MUNICIPAL: [Signature]

SINDICATURA
SINDICO
[Signature]

ACTA DE CABILDOS
MUNICIPIO DE PALME, SONORA



COPIA SIN VALOR

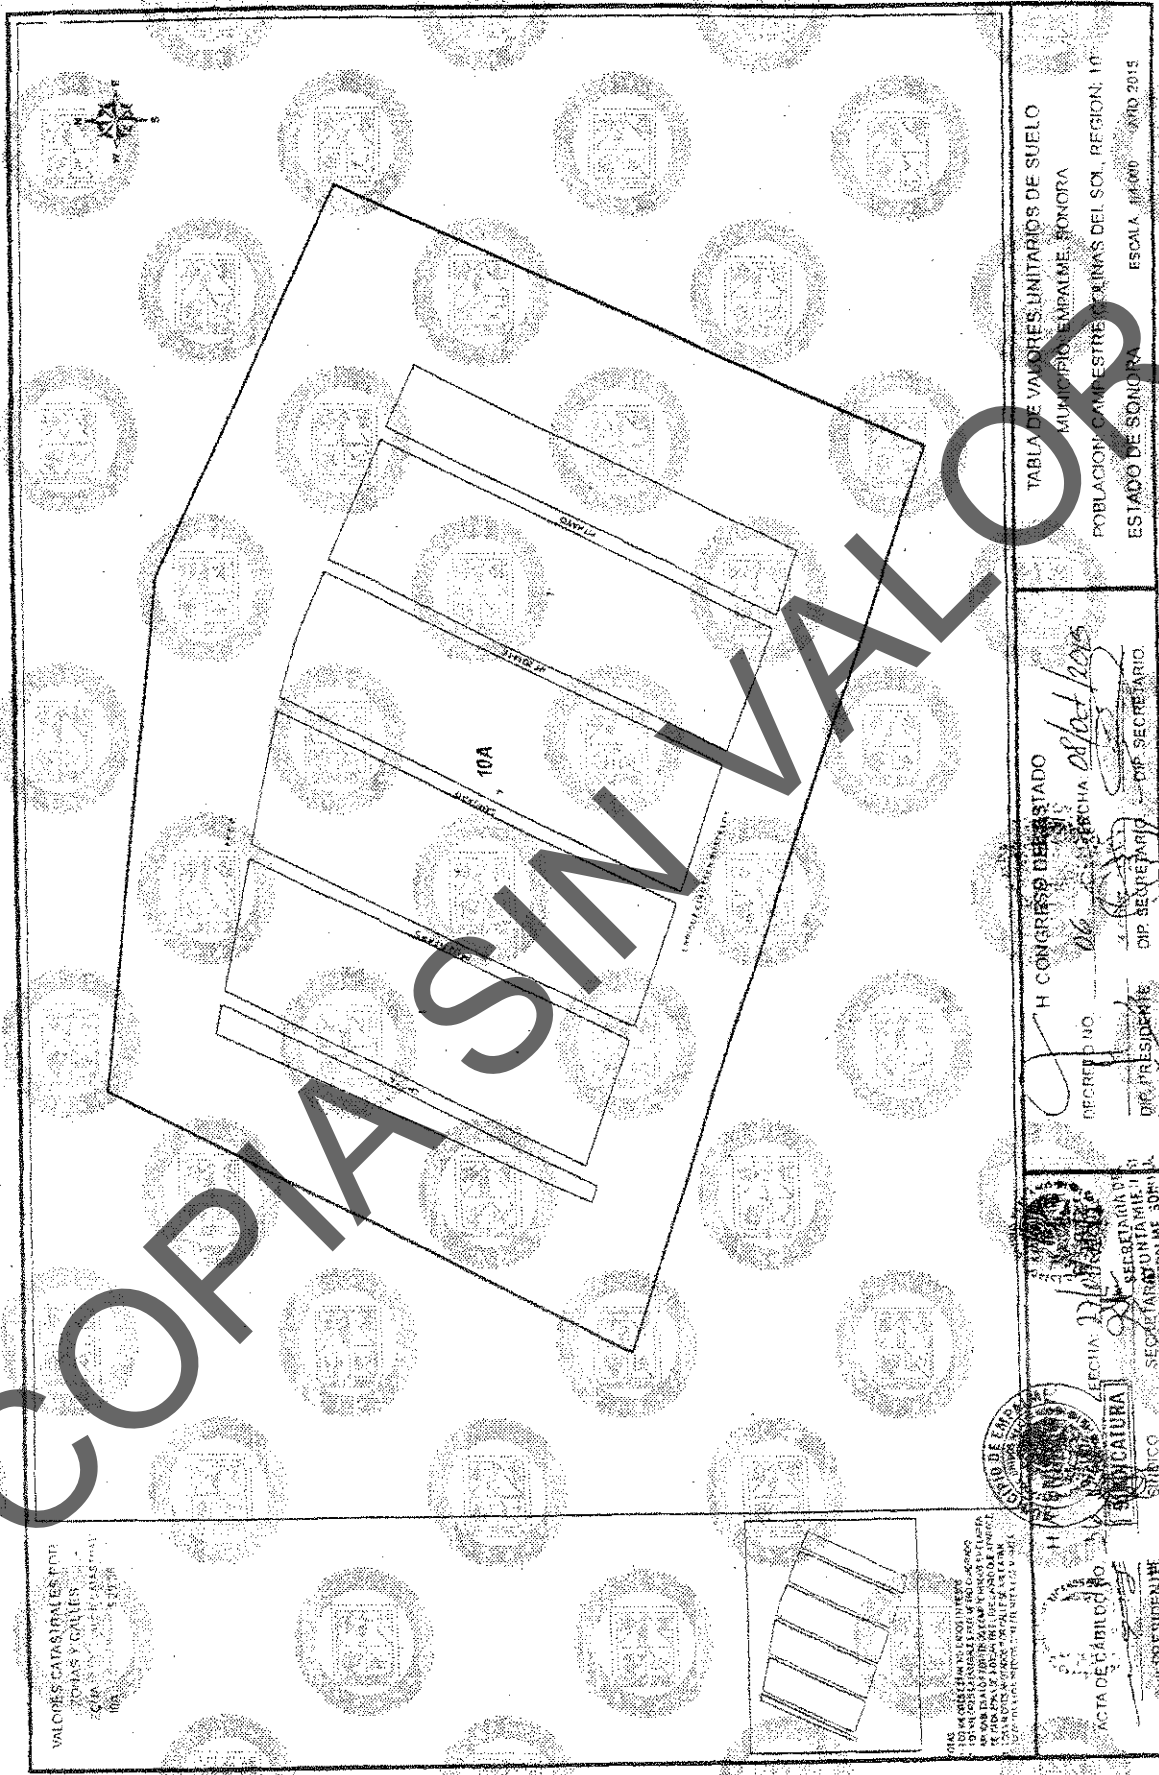

VALORES CATASTRALES POR
ZONAS Y CALLES
ZONA 10A
Escala 1:1000

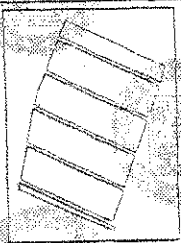


TABLA DE VALORES UNITARIOS DE SUELO
MUNICIPIO EMPALME, SONORA
POBLACION CAMPESTRE QUINAS DEL SOC. REGION. 10
ESTADO DE SONORA ESCALA 1:1000 AÑO 2015

H CONGRESO DELEGADO
SECRETARIO
DIP. PRESIDENTE
DIP. SECRETARIO
DIP. SECRETARIO

SECRETARIA DE
SECRETARIA DE
SECRETARIA DE
SECRETARIA DE

ACTA DE CABILDOS
DIP. PRESIDENTE



COPIA SIN VALOR

TABLA DE VALORES UNITARIOS DE SUELO
MUNICIPIO DE ENXELME SONORA
POBLACION QUE MANTIENE REGION 12
ESTADO DE SONORA ESCALA 1:4000

H. CONGRESO DEL ESTADO

DECRETO NO. 06 FECHA 28 de Oct 2015

DIR. PRESIDENTE [Signature] DIP. SECRETARIO [Signature]

SECRETARIA DEL GOBIERNO DEL ESTADO

SECRETARIA [Signature]

SECRETARIA DE ECONOMIA

SECRETARIA [Signature]


ACTA DE CABILDO NO. 31

SECRETARIO [Signature] PRESIDENTE [Signature]

VALORES CATASTRALES POR
 ZONAS Y CALLES
 2006
 1/4

ACTA DE CABILDO NO. 31
 SECRETARIO
 PRESIDENTE



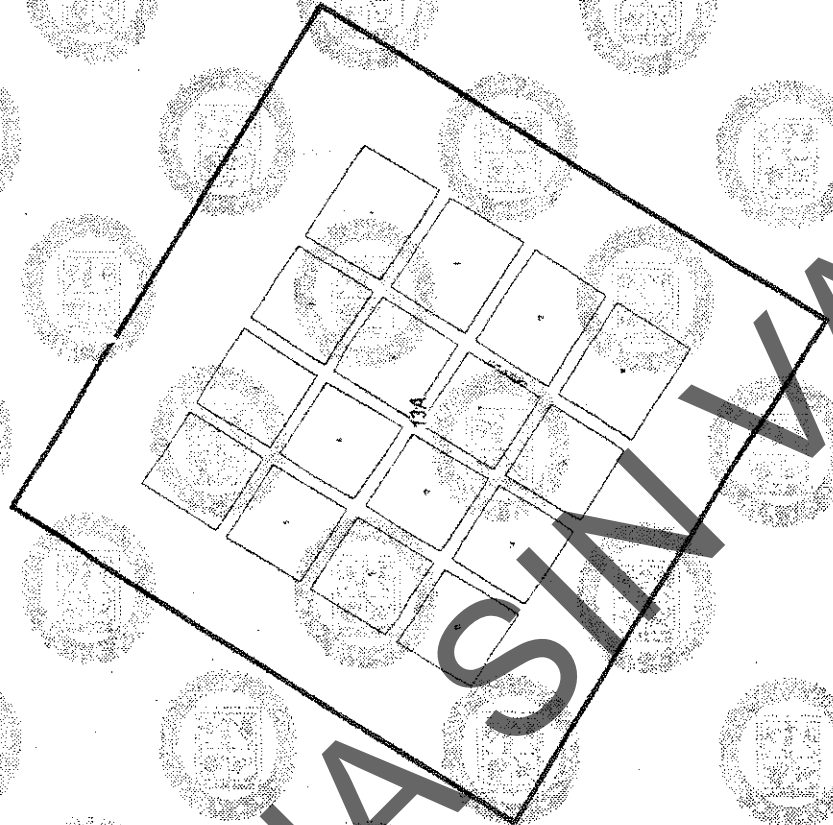

MODELOS CATASTRALES POR
ZONAS Y CALLES
ZONA 13
CALLE 13
CALLE 14
CALLE 15



SE
HAY QUE APROBAR EN SESION
DE CABILDO PARA QUE SE
EMITA UN PLAN DE CANTONAMIENTO
Y SE OTORGEN LAS LICENCIAS
DE CONSTRUCCION DE LAS CASAS

ACTIVE CARRERA NO.
PRESIDENTE:
SECRETARIA DEL
GOBIERNO DEL
ESTADO DE SONORA
SECRETARIA DE
GOBIERNO

H. CONGRESO DEL ESTADO
DECRETADO
DIP. PRESIDENTE: DIP. SECRETARIO: DIP. SECRETARIO:

TABLA DE VALORES UNITARIOS DE SUELO
MUNICIPIO EMPALME, SONORA
POBLACION QUE EL MUNEL ANCAHUI REGION: 13
ESTADO DE SONORA
ESCALA: 1:5000
AÑO 2015

COPIA SIN VALOR



COPIA SIN VALOR

TABLA DE VALORES UNITARIOS DE SUELO
MUNICIPIO DE MIQUELENE, SONORA

POBLACION DE SU MURADA DE GUAYMAS, REGION: 15
ESTADO DE SONORA ESCALA: 1:5,000 AÑO 2015

VALORES CATASTRALES POR ZONAS Y CALLES
ZONA: ...
CALLE: ...

H. CONGRESO DEL ESTADO

SECRETARIO: *[Signature]* FECHA: *12 Oct 2015*

DIP. PRESIDENTE: *[Signature]* DIP. SECRETARIO: *[Signature]*

NOTA DE CABECERO

...

SECRETARIA DEL GOBIERNO DEL ESTADO DE SONORA

SECRETARIA GENERAL: *[Signature]*

SECRETARIA DE ADMINISTRACION: *[Signature]*

SECRETARIA DE FISCALIA: *[Signature]*

SECRETARIA DE PLANEACION: *[Signature]*

SECRETARIA DE PROMOCION SOCIAL: *[Signature]*

SECRETARIA DE TURISMO: *[Signature]*

SECRETARIA DE VIVIENDA Y OBRAS PUBLICAS: *[Signature]*

SECRETARIA DE CULTURA Y PATRIMONIO: *[Signature]*

SECRETARIA DE EDUCACION: *[Signature]*

SECRETARIA DE SALUD: *[Signature]*

SECRETARIA DE ECONOMIA: *[Signature]*

SECRETARIA DE INDUSTRIA Y COMERCIO: *[Signature]*

SECRETARIA DE TRANSPORTES Y MEDIOS DE COMUNICACION: *[Signature]*

SECRETARIA DE TRABAJO Y PROTECCION SOCIAL: *[Signature]*

SECRETARIA DE JUSTICIA Y DERECHO: *[Signature]*

SECRETARIA DE SEGURIDAD PUBLICA: *[Signature]*

SECRETARIA DE DEFENSA Y PROTECCION CIVIL: *[Signature]*

SECRETARIA DE PARTICIPACION CIUDADANA: *[Signature]*

SECRETARIA DE ASISTENCIA SOCIAL: *[Signature]*

SECRETARIA DE CULTURA Y PATRIMONIO: *[Signature]*

SECRETARIA DE EDUCACION: *[Signature]*

SECRETARIA DE SALUD: *[Signature]*

SECRETARIA DE ECONOMIA: *[Signature]*

SECRETARIA DE INDUSTRIA Y COMERCIO: *[Signature]*

SECRETARIA DE TRANSPORTES Y MEDIOS DE COMUNICACION: *[Signature]*

SECRETARIA DE TRABAJO Y PROTECCION SOCIAL: *[Signature]*

SECRETARIA DE JUSTICIA Y DERECHO: *[Signature]*


SECRETARIA DE SEGURIDAD PUBLICA: *[Signature]*

SECRETARIA DE DEFENSA Y PROTECCION CIVIL: *[Signature]*


SECRETARIA DE PARTICIPACION CIUDADANA: *[Signature]*

SECRETARIA DE ASISTENCIA SOCIAL: *[Signature]*



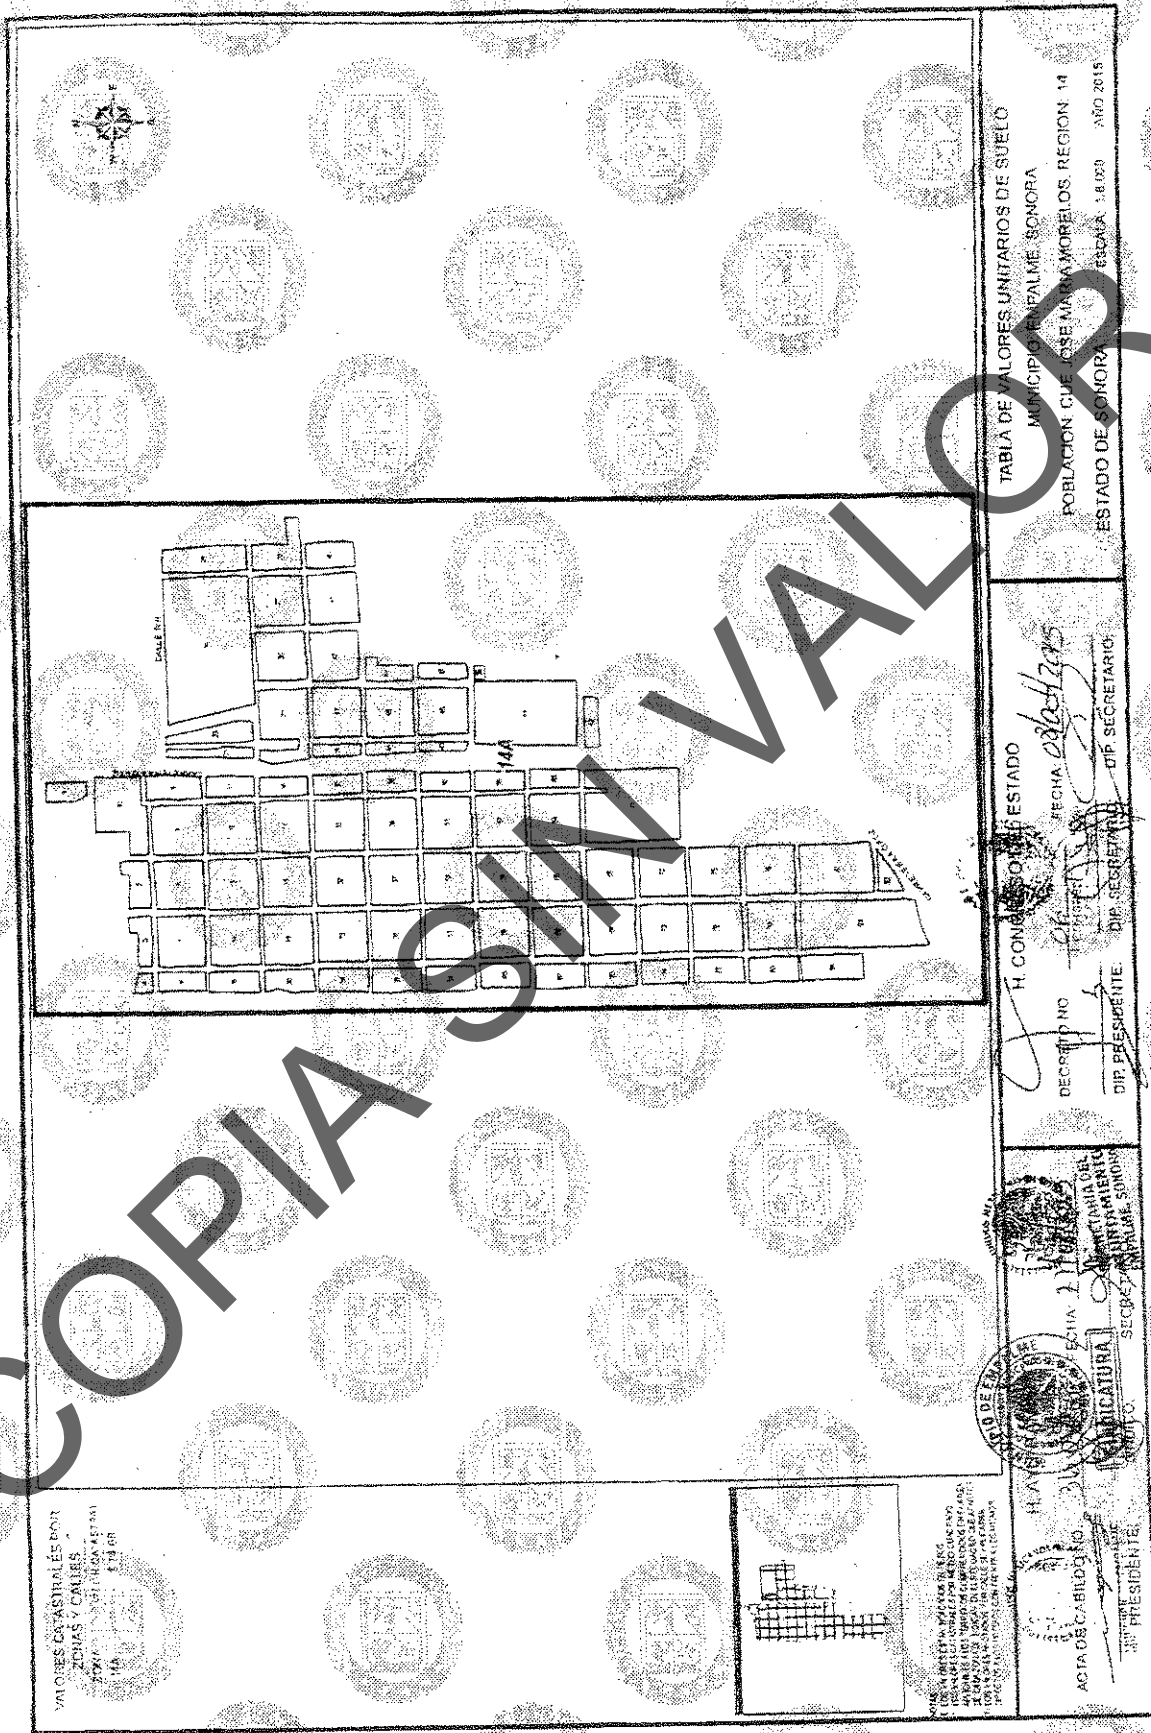

VALORES CATASTRALES POR ZONAS Y CALLES.

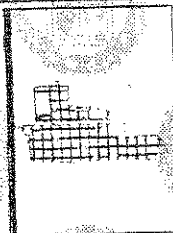

CONSEJO MUNICIPAL DE VALORES CATASTRALES DEL MUNICIPIO DE SAN VALERO, SONORA. AVISO DE EMERGENCIA PARA EL REGISTRO DE VALORES CATASTRALES POR ZONAS Y CALLES DEL MUNICIPIO DE SAN VALERO, SONORA. EN FECHA DEL 15 DE OCTUBRE DEL 2015.

TABLA DE VALORES UNITARIOS DE SUELO
 MUNICIPIO DE SAN VALERO, SONORA
 POBLACION QUE USE MIRA MORELOS, REGION 14
 ESTADO DE SONORA
 FECHA: 15.10.2015
 NO. 2015

H. CONGRESO DEL ESTADO
 DEPARTAMENTO DE SAN VALERO
 FECHA: 15.10.2015
 DIP. SECRETARIO: [Signature]
 DIP. PRESIDENTE: [Signature]

SECRETARIA DE ADMINISTRACION MUNICIPAL
 MUNICIPIO DE SAN VALERO, SONORA
 FECHA: 15.10.2015
 SECRETARIO MUNICIPAL: [Signature]
 PRESIDENTE: [Signature]

COPIA SIN VALOR





POBLACION	VALOR
CUE LAATRAVEZADA, REG. 17	\$ 14.68
CUE SAN JOSE DE GUAYMAS, REG. 18	\$ 14.68
CUE BATAHOTAL, REG. 19	\$ 14.68
CUE EL COCHORIT DE SAN FERNANDO DE GUAYMAS, REG. 20	\$ 14.68
CUE SAN FERNANDO DE GUAYMAS, REG. 21	\$ 14.68
CUE SAN FERNANDO DE GUAYMAS, REG. 22	\$ 14.68
CUE PROYECTO MERCURIO, REG. 21	\$ 14.68

COPIA SIN VALOR



ACTA DE CABILDOS
 DE LOS MUNICIPIOS DE
 SAN CARLOS, SAN JUAN DEL RIO,
 SAN MIGUEL Y SAN VICENTE
 DE LOS CABALLEROS EN EL
 DIA CINCO DE OCTUBRE DEL
 AÑO DOS MIL QUINCE EN LA
 CIUDAD DE HERMOSILLO
 DEL ESTADO DE SONORA

ACTA DE CABILDOS
 DE LOS MUNICIPIOS DE
 SAN CARLOS, SAN JUAN DEL RIO,
 SAN MIGUEL Y SAN VICENTE
 DE LOS CABALLEROS EN EL
 DIA CINCO DE OCTUBRE DEL
 AÑO DOS MIL QUINCE EN LA
 CIUDAD DE HERMOSILLO
 DEL ESTADO DE SONORA

DECRETO NO. *100* / 2015
 FECHA *05 Oct 2015*
 H. CONGRESO DEL ESTADO
 DIR. PRESIDENTE: *[Signature]*
 DIR. SECRETARIO: *[Signature]*

TABLA DE VALORES UNITARIOS DE SUELO
 MUNICIPIO: EMPALME, SONORA
 POBLACION: VARIOS REGION
 ESTADO DE SONORA ESCALA: 1:1000 AÑO 2015



VALORES UNITARIOS DE CONSTRUCCIÓN TIPO MODERNO

Calidades	R (Rústico)	C (Contorno)	E (Económico)	M (Medio)	S (Superior)	L (Lujoso)
Elementos característicos:						
Estructura:	Ladrillo de barro ó cemento, madera ó carizo	Ladrillo ó block con refuerzos aislados de concreto armado	Ladrillo ó block con refuerzos de concreto armado	Ladrillo con refuerzos aislados de concreto armado	Ladrillo, piedra con refuerzos de concreto armado	Ladrillo, piedra ó tabicón con refuerzos cortados de concreto
Techos y entrapados:	Madera, láminas galvanizadas ó asbesto	Vigas de madera ó hierro, lámina de cartón, asbesto ó galvanizada, loseta de barro ó concreto	Viguetas y povidilla, losa de concreto armado	Losa de concreto armado	Losa de concreto armado	Losa de concreto armado, granitos, ciferes
Complementos:						
Azoteas:	Cerchas asfáltico ó teja	Terrazo, enlucado y mezcla de cal, arena	Terrazo, enlucado y mezcla de cal, arena, impermeabilizado	Terrazo, enlucado y mezcla de cal, arena, impermeabilizado, teja	Terrazo, enlucado y mezcla de cal, arena, impermeabilizado, teja	Enlucado apabonado con mezcla impermeabilizada
Aplanados:	Yeso	Mezcla de cal mal terminados	Mezcla de cal ó yeso	Mezcla de cal ó yeso	Mezcla de cal ó yeso	Mezcla ó yeso bien terminados
Pisos:	Ladrillo ó cemento	Cemento ó mosaico	Cemento pulido ó mosaico	Mosaico, cerámica, vinil	Madera, mármol	Madera, mármol, terrazo ó similar
Lambriños:	Cemento pulido	Mosaico ó cemento pulido	Azulejo de tipo económico	Azulejo blanco ó de color	Azulejo de color, vitrocado, natural ó máquina	Azulejo de color, mármol ó similares
Ventanas:	Madera, acabado rústico	Madera ó hierro, perfiles sencillos	Madera ó hierro en perfiles sencillos, aluminio natural	Madera bien terminada ó hierro en perfiles tubulares, claros medianos, aluminio natural	Madera bien terminada, aluminio esmaltado ó similar	Aluminio anodizado ó similar
Puertas:	Madera, acabado rústico	Sencillos de madera ó hierro	Madera ó hierro de tipo ecológico	Madera ó hierro bien terminados	Madera bien terminada, aluminio anodizado ó similar	Madera bien terminada, aluminio anodizado ó similar
Instalaciones Sanitarias:	Fresa esmaltada, fregadero de cemento	Muebles blancos, bañadero de madera ó similar	Muebles blancos, fregadero de aluminio esmaltado ó similar	Muebles blancos ó de color, fregadero de feroja esmaltada ó similar	Muebles de color, cocina integral	Muebles de color, cocina integral
Eléctrica:	Varillas mínimas	Ocultas ó visibles con placas de tipo económico	Instalación oculta, placas de mediana calidad	Ocultas con placas de plástico	Ocultas con placas metálicas ó similares	Ocultas con placas metálicas ó similares
Diversos:	Muros apañados ó pintura con yeso	Pintura de tipo económico	Pintura de mediana calidad ó similar	Ductos de aire	Ductos de aire, teñido	Ductos de aire, teñido
Acabados Exteriores:	Muros apañados ó pintura con yeso	Pintura de tipo económico	Pintura de mediana calidad ó similar	Pintura de buena calidad, algunos recubrimientos de piedra, fachada ó similar	Pintura de buena calidad, recubrimientos de plástico, pastas, recubrimientos de azulejo, piedra	Recubrimientos de piedra, cantera, mármol ó similares
Interiores:	Muros apañados ó pintura con yeso	Pintura de tipo económico	Pintura de mediana calidad ó similar	Pintura de buena calidad, algunos recubrimientos de plásticos, papel ó espejo	Pintura de buena calidad, recubrimientos de plástico, papel ó espejo	Recubrimientos de plástico, papel, madera ó similares
Estados de conservación:	Buena	Buena	Buena	Buena	Buena	Buena
Valores por M2 en pesos:	1,301.85	2,145.03	2,914.35	4,483.87	5,318.54	6,788.10
	1,259.70	1,949.76	2,914.35	4,483.87	5,318.54	6,788.10
	882.38	1,181.89	1,751.14	2,710.28	3,214.24	3,649.92

Nota: Los elementos y características que se describen en esta tabla se clasifican dentro del tipo, calidad y estado de conservación a que corresponde su valor por M2

H. CONGRESO DEL ESTADO DE SONORA

DECRETO No. 001

FECHA: 15/10/2015

ACTA DE CABILDOS DE LOS MUNICIPIOS DE SONORA

VALORES UNITARIOS DE CONSTRUCCIÓN MODERNA

MUNICIPIO: EMPALME


ESTADO DE SONORA

AÑO 2015

PRESIDENTE: SIMÓN A. C. SECRETARIO: DIP. SECRETARIO

DIP. PRESIDENTE: DIP. SECRETARIO

COPIA VALOR

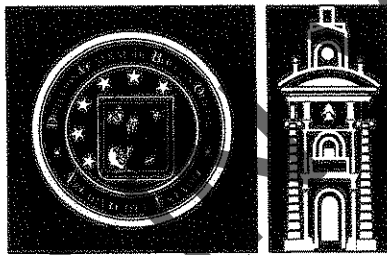

BOLETÍN
OFICIAL

www.boletinoficial.sonora.gob.mx